


PLANTA BAJA



FACHADA

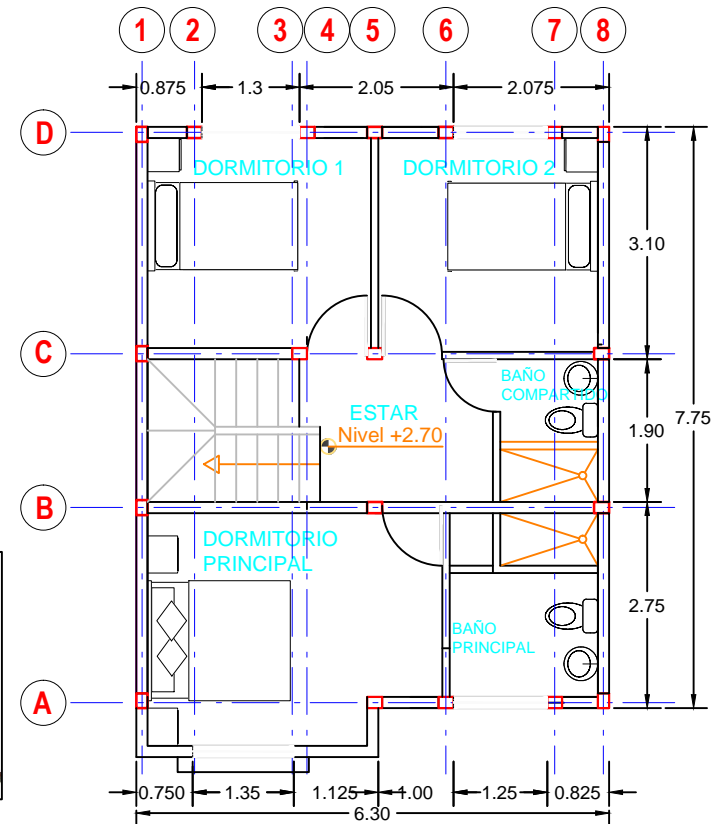

PLANTA ALTA

CUADRO DE ÁREAS			
PLANTA BAJA		PLANTA ALTA	
AMBIENTE	ÁREA (m2)	AMBIENTE	ÁREA (m2)
Sala - Comedor	23.45 m2	Dormitorio 1	9.6 m2
Cocina	9.92 m2	Dormitorio 2	9.5 m2
Baño S - Grada	6.73 m2	Baño Compart.	3.2 m2
Estar	8.8 m2	Grada - estar	9.75 m2
TOTAL	48.9 m2	Dormitorio Princ.	13.2 m2
		Baño Principal.	5.85 m2
		TOTAL	51.1 m2

Universidad de Cuenca MAESTRIA EN CONSTRUCCIONES	ESTUDIO COMPARATIVO DE CUATRO SISTEMAS CONSTRUCTIVOS EN LA CIUDAD DE CUENCA, APLICACIÓN A UNA VIVIENDA DE DOS PISOS.	
	CONTIENE: VIVIENDA TIPO	
AUTOR: ING. CARLOS JULIO CORDERO	FIRMA DEL RESPONSABLE:	FECHA: julio 2014
DIRECTOR: ING. JOSÉ VÁZQUEZ C., Msc	ESCALA: 1:100	N° DE PLANO: 1/1