



HORMIGON $f_c = 280 \text{ kg/cm}^2$

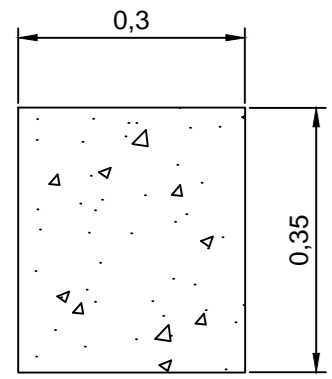


VIGA

Esc 1:10

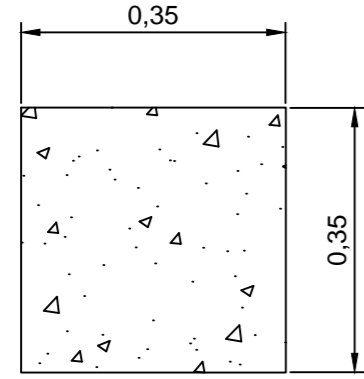


COLUMNA

Esc 1:10

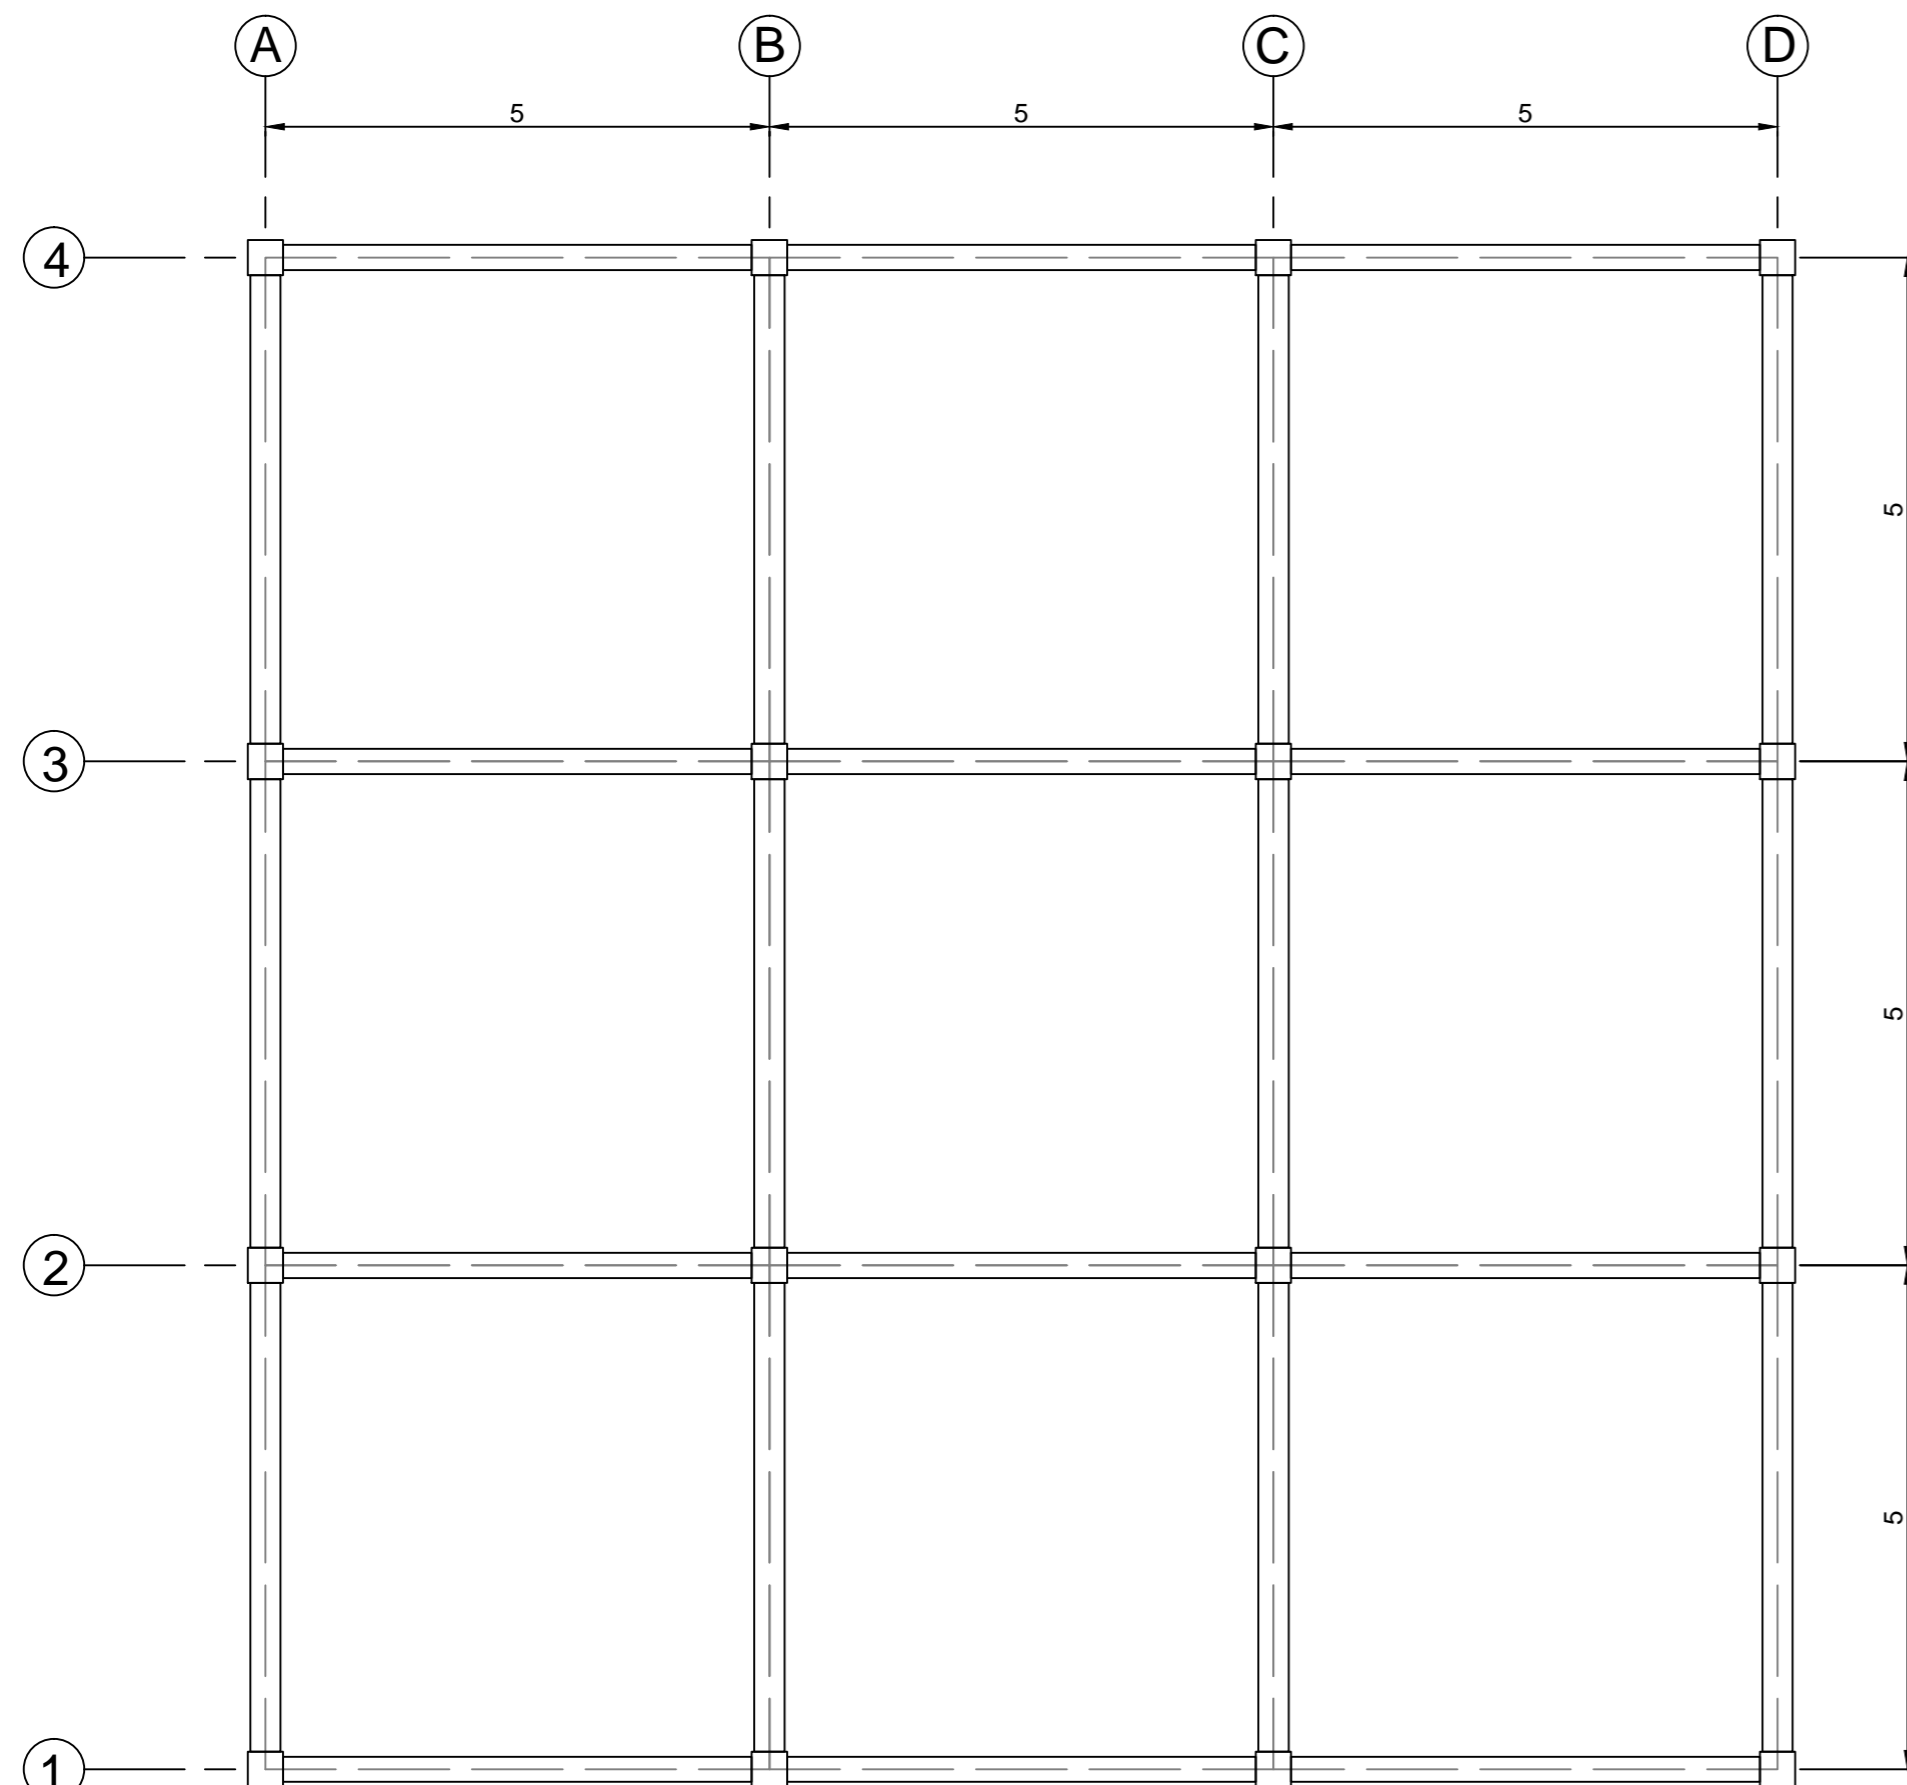

PLANTA N = +3.00


Esc _____ 1:75

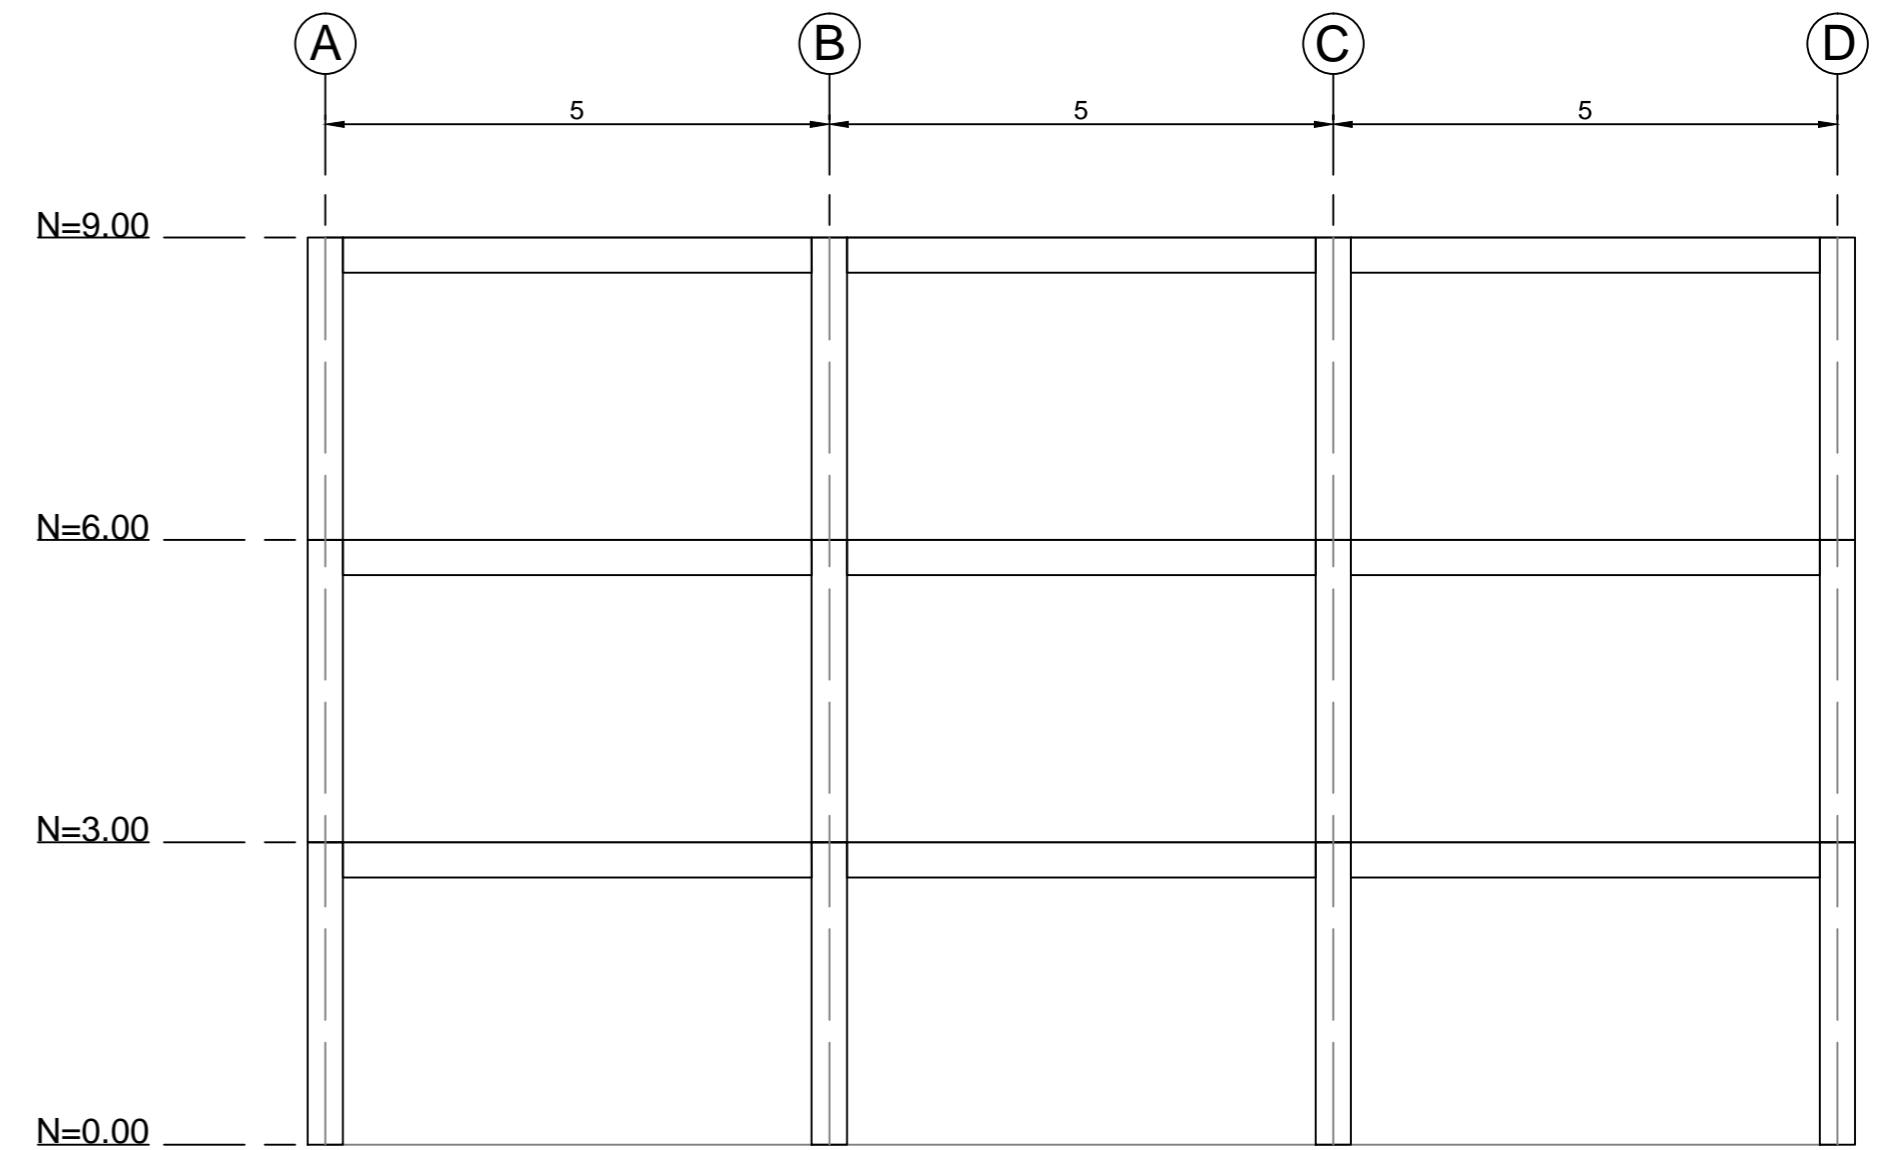

CORTE EJE 1


Esc _____ 1:75

VISTA SUPERIOR LOSA

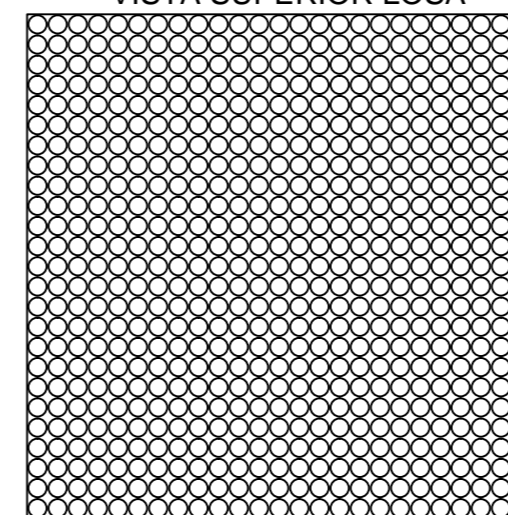


EDIFICIO 5m x 5m				
ESCALA: INDICADAS	<table border="1" style="width: 100%; border-collapse: collapse;"> <tr> <td style="font-size: small;">D/S. ESTEBAN AMAYA, BORIS GALINDO</td> </tr> <tr> <td style="font-size: small;">D/B. ESTEBAN AMAYA, BORIS GALINDO</td> </tr> <tr> <td style="font-size: small;">REV. ESTEBAN AMAYA, BORIS GALINDO</td> </tr> </table>	D/S. ESTEBAN AMAYA, BORIS GALINDO	D/B. ESTEBAN AMAYA, BORIS GALINDO	REV. ESTEBAN AMAYA, BORIS GALINDO
D/S. ESTEBAN AMAYA, BORIS GALINDO				
D/B. ESTEBAN AMAYA, BORIS GALINDO				
REV. ESTEBAN AMAYA, BORIS GALINDO				
DISEÑO ESTRUCTURAL	<table border="1" style="width: 100%; border-collapse: collapse;"> <tr> <td style="text-align: center;">ESTEBAN AMAYA</td> </tr> <tr> <td style="text-align: center;">BORIS GALINDO</td> </tr> </table>	ESTEBAN AMAYA	BORIS GALINDO	
ESTEBAN AMAYA				
BORIS GALINDO				
CONTIENE : LOSAS DE PISO N+3.00 SECCIONES TIPO	<table border="1" style="width: 100%; border-collapse: collapse;"> <tr> <td style="text-align: center; font-weight: bold;">OCTUBRE - 2015</td> </tr> <tr> <td style="text-align: center; font-weight: bold;">LAMINA 2/6</td> </tr> </table>	OCTUBRE - 2015	LAMINA 2/6	
OCTUBRE - 2015				
LAMINA 2/6				

HORMIGON $f_c = 280 \text{ kg/cm}^2$

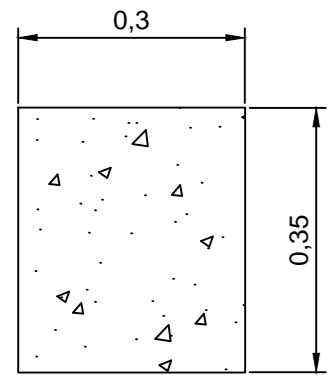


VIGA

Esc 1:10

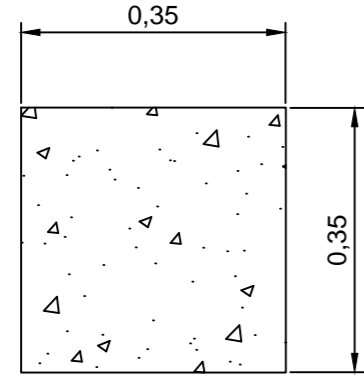


COLUMNA

Esc 1:10

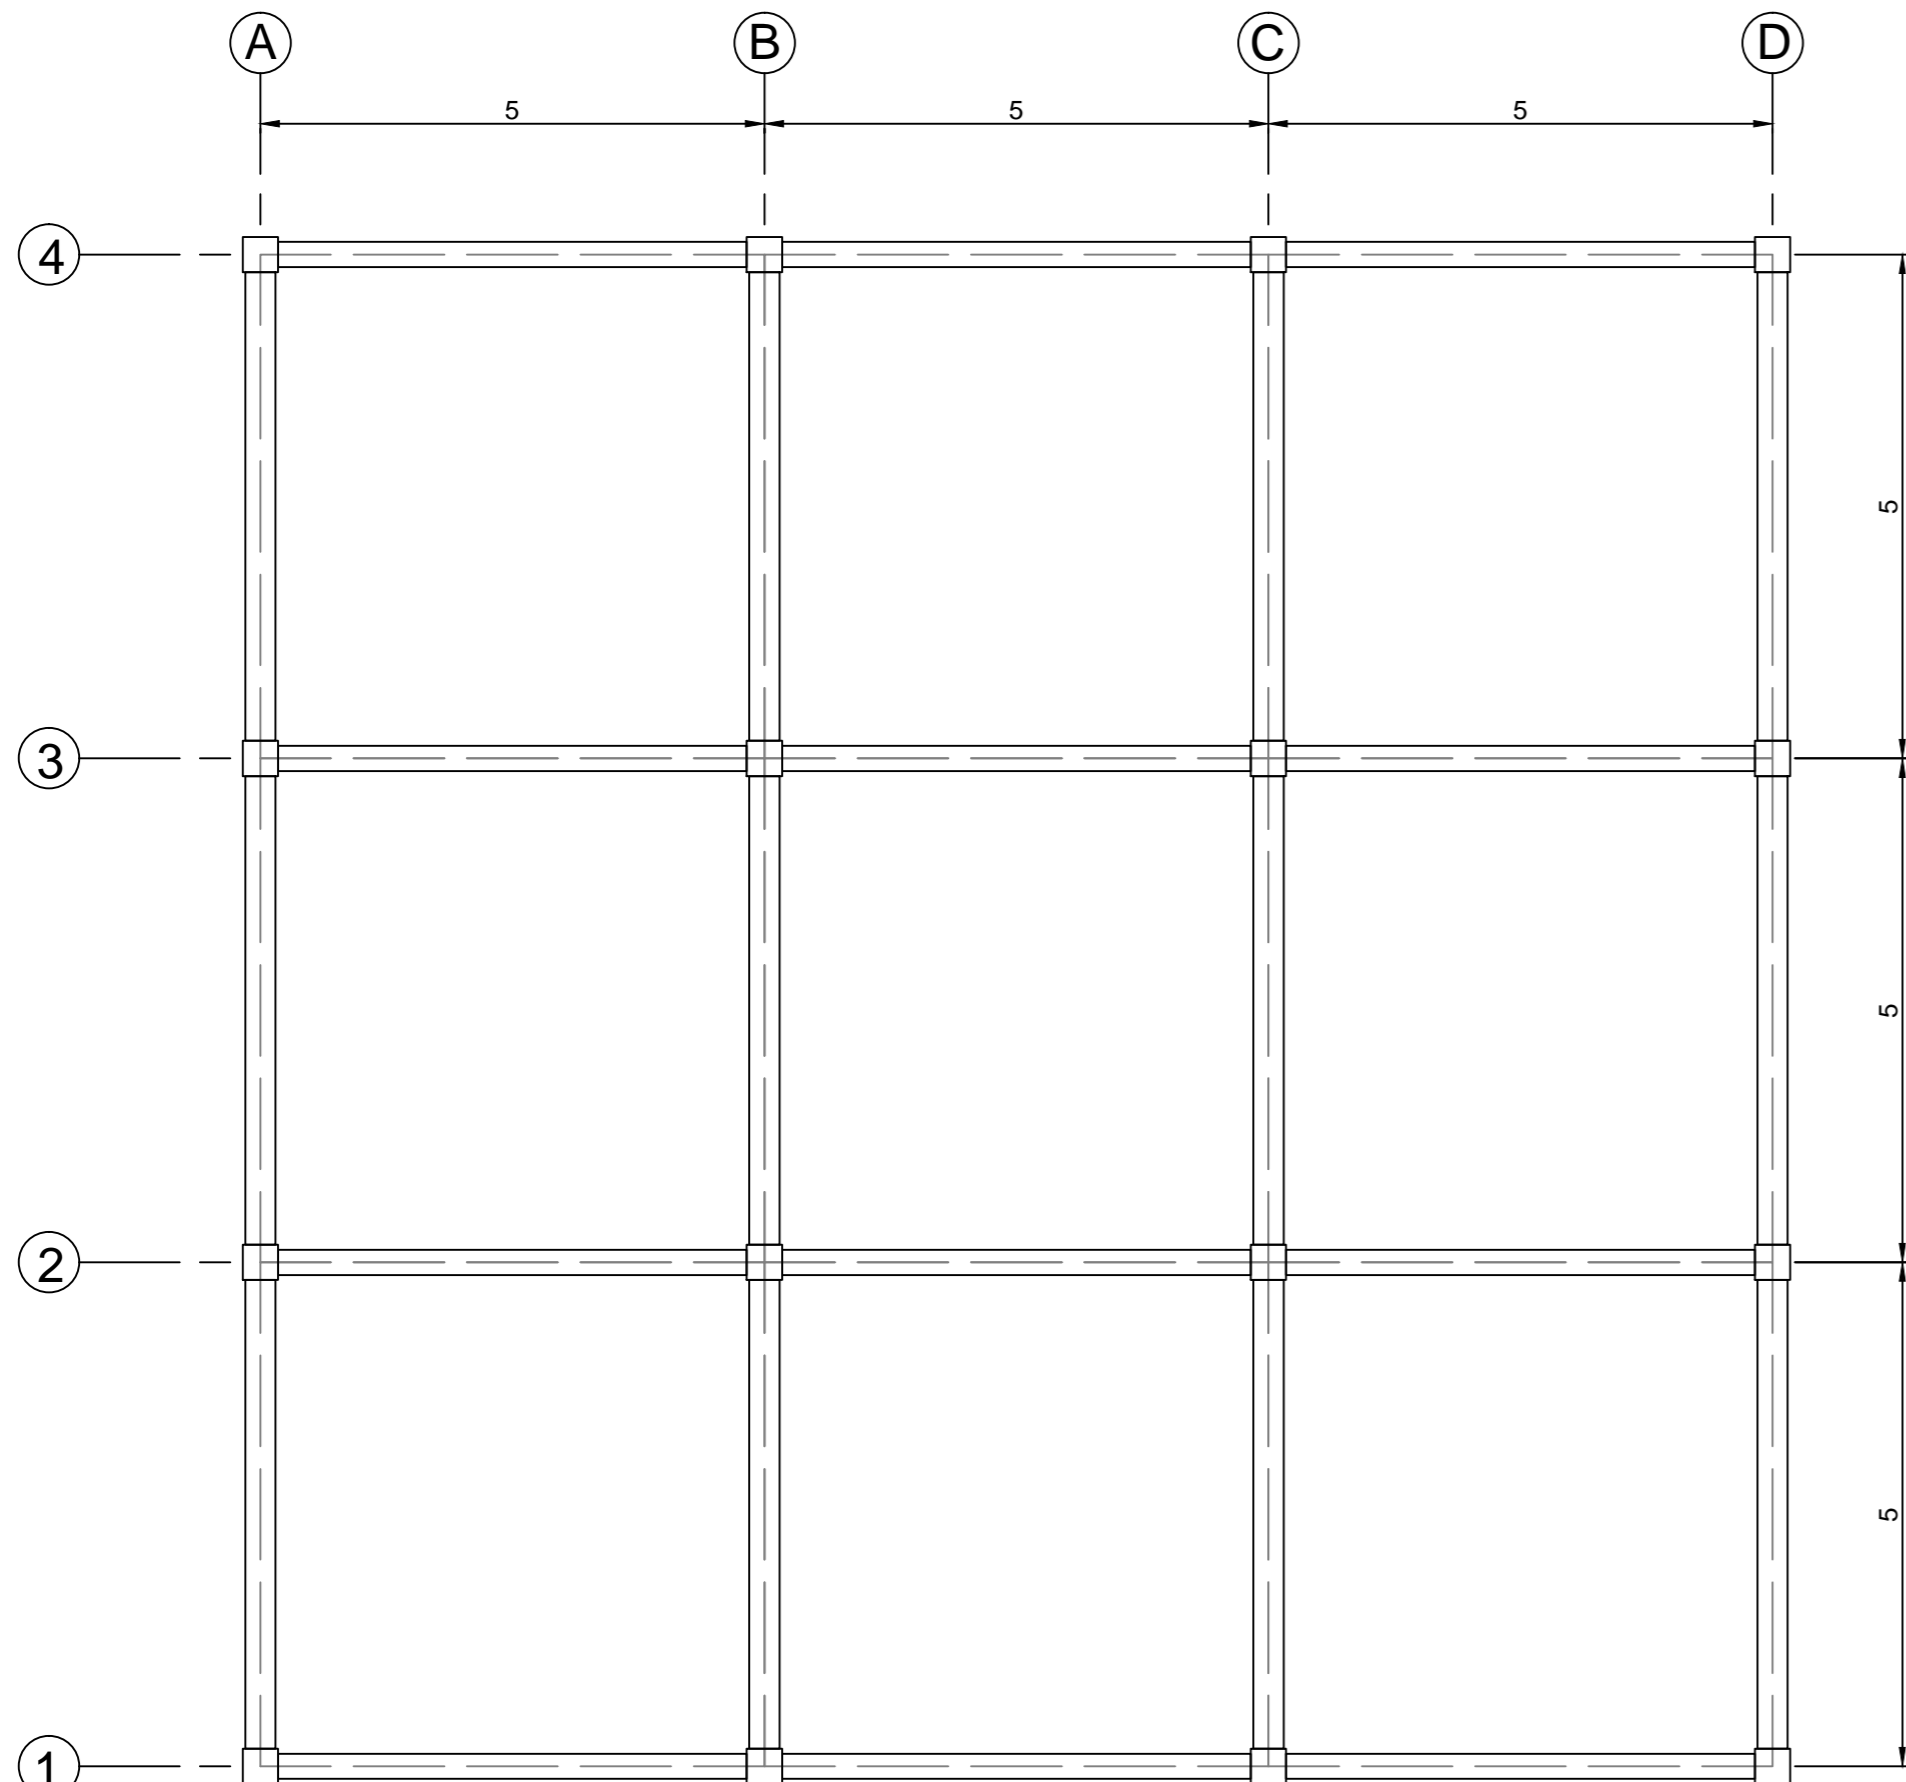

PLANTA N = +3.00


Esc _____ 1:75

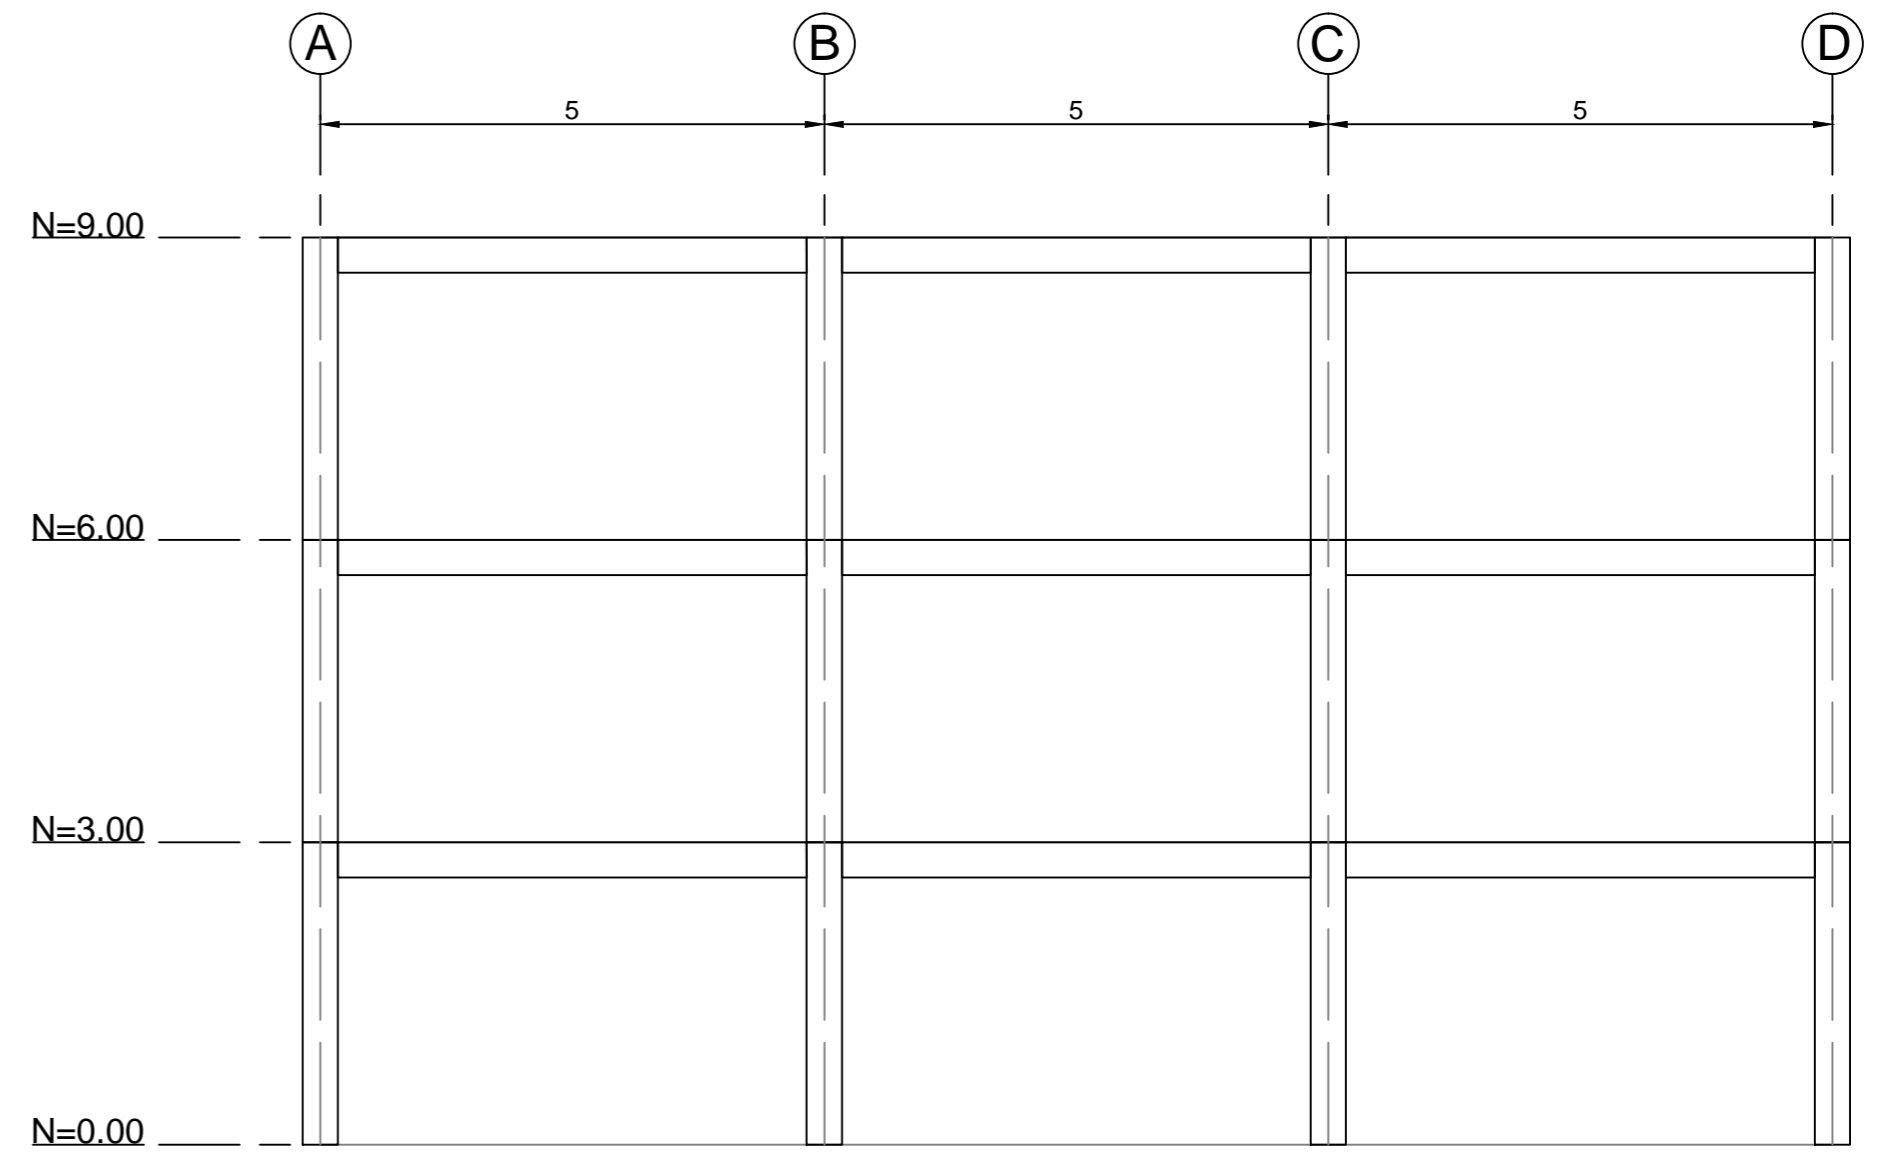

CORTE EJE 1


Esc _____ 1:75

VISTA SUPERIOR LOSA

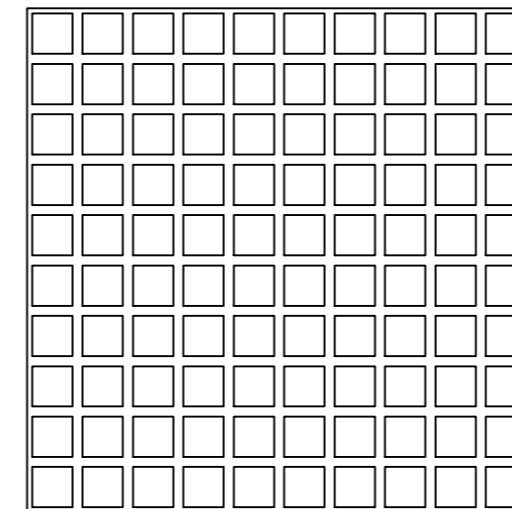


EDIFICIO 5m x 5m				
ESCALA: INDICADAS <div style="text-align: center; font-size: 24px; font-weight: bold;">DISEÑO ESTRUCTURAL</div>	<table border="1" style="width: 100%; border-collapse: collapse;"> <tr> <td style="font-size: 8px;">D/S. ESTEBAN AMAYA, BORIS GALINDO</td> </tr> <tr> <td style="font-size: 8px;">D/B. ESTEBAN AMAYA, BORIS GALINDO</td> </tr> <tr> <td style="font-size: 8px;">REV. ESTEBAN AMAYA, BORIS GALINDO</td> </tr> </table> <div style="text-align: center; margin-top: 10px;"> <hr style="width: 50%; margin: 0 auto;"/> ESTEBAN AMAYA <hr style="width: 50%; margin: 0 auto;"/> BORIS GALINDO </div>	D/S. ESTEBAN AMAYA, BORIS GALINDO	D/B. ESTEBAN AMAYA, BORIS GALINDO	REV. ESTEBAN AMAYA, BORIS GALINDO
D/S. ESTEBAN AMAYA, BORIS GALINDO				
D/B. ESTEBAN AMAYA, BORIS GALINDO				
REV. ESTEBAN AMAYA, BORIS GALINDO				
CONTIENE : LOSA DE PISO N+3.00 SECCIONES TIPO	<table border="1" style="width: 100%; border-collapse: collapse;"> <tr> <td style="text-align: center; font-weight: bold;">OCTUBRE - 2015</td> </tr> <tr> <td style="text-align: center; font-weight: bold;">LAMINA 1/6</td> </tr> </table>	OCTUBRE - 2015	LAMINA 1/6	
OCTUBRE - 2015				
LAMINA 1/6				

HORMIGON $f_c = 280 \text{ kg/cm}^2$

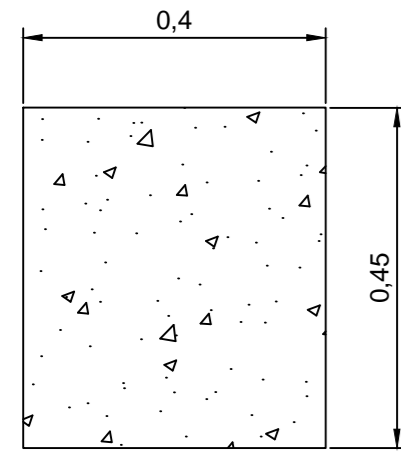


VIGA

Esc 1:10

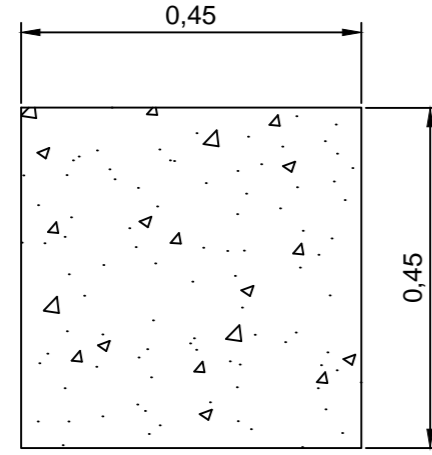


COLUMNA

Esc 1:10

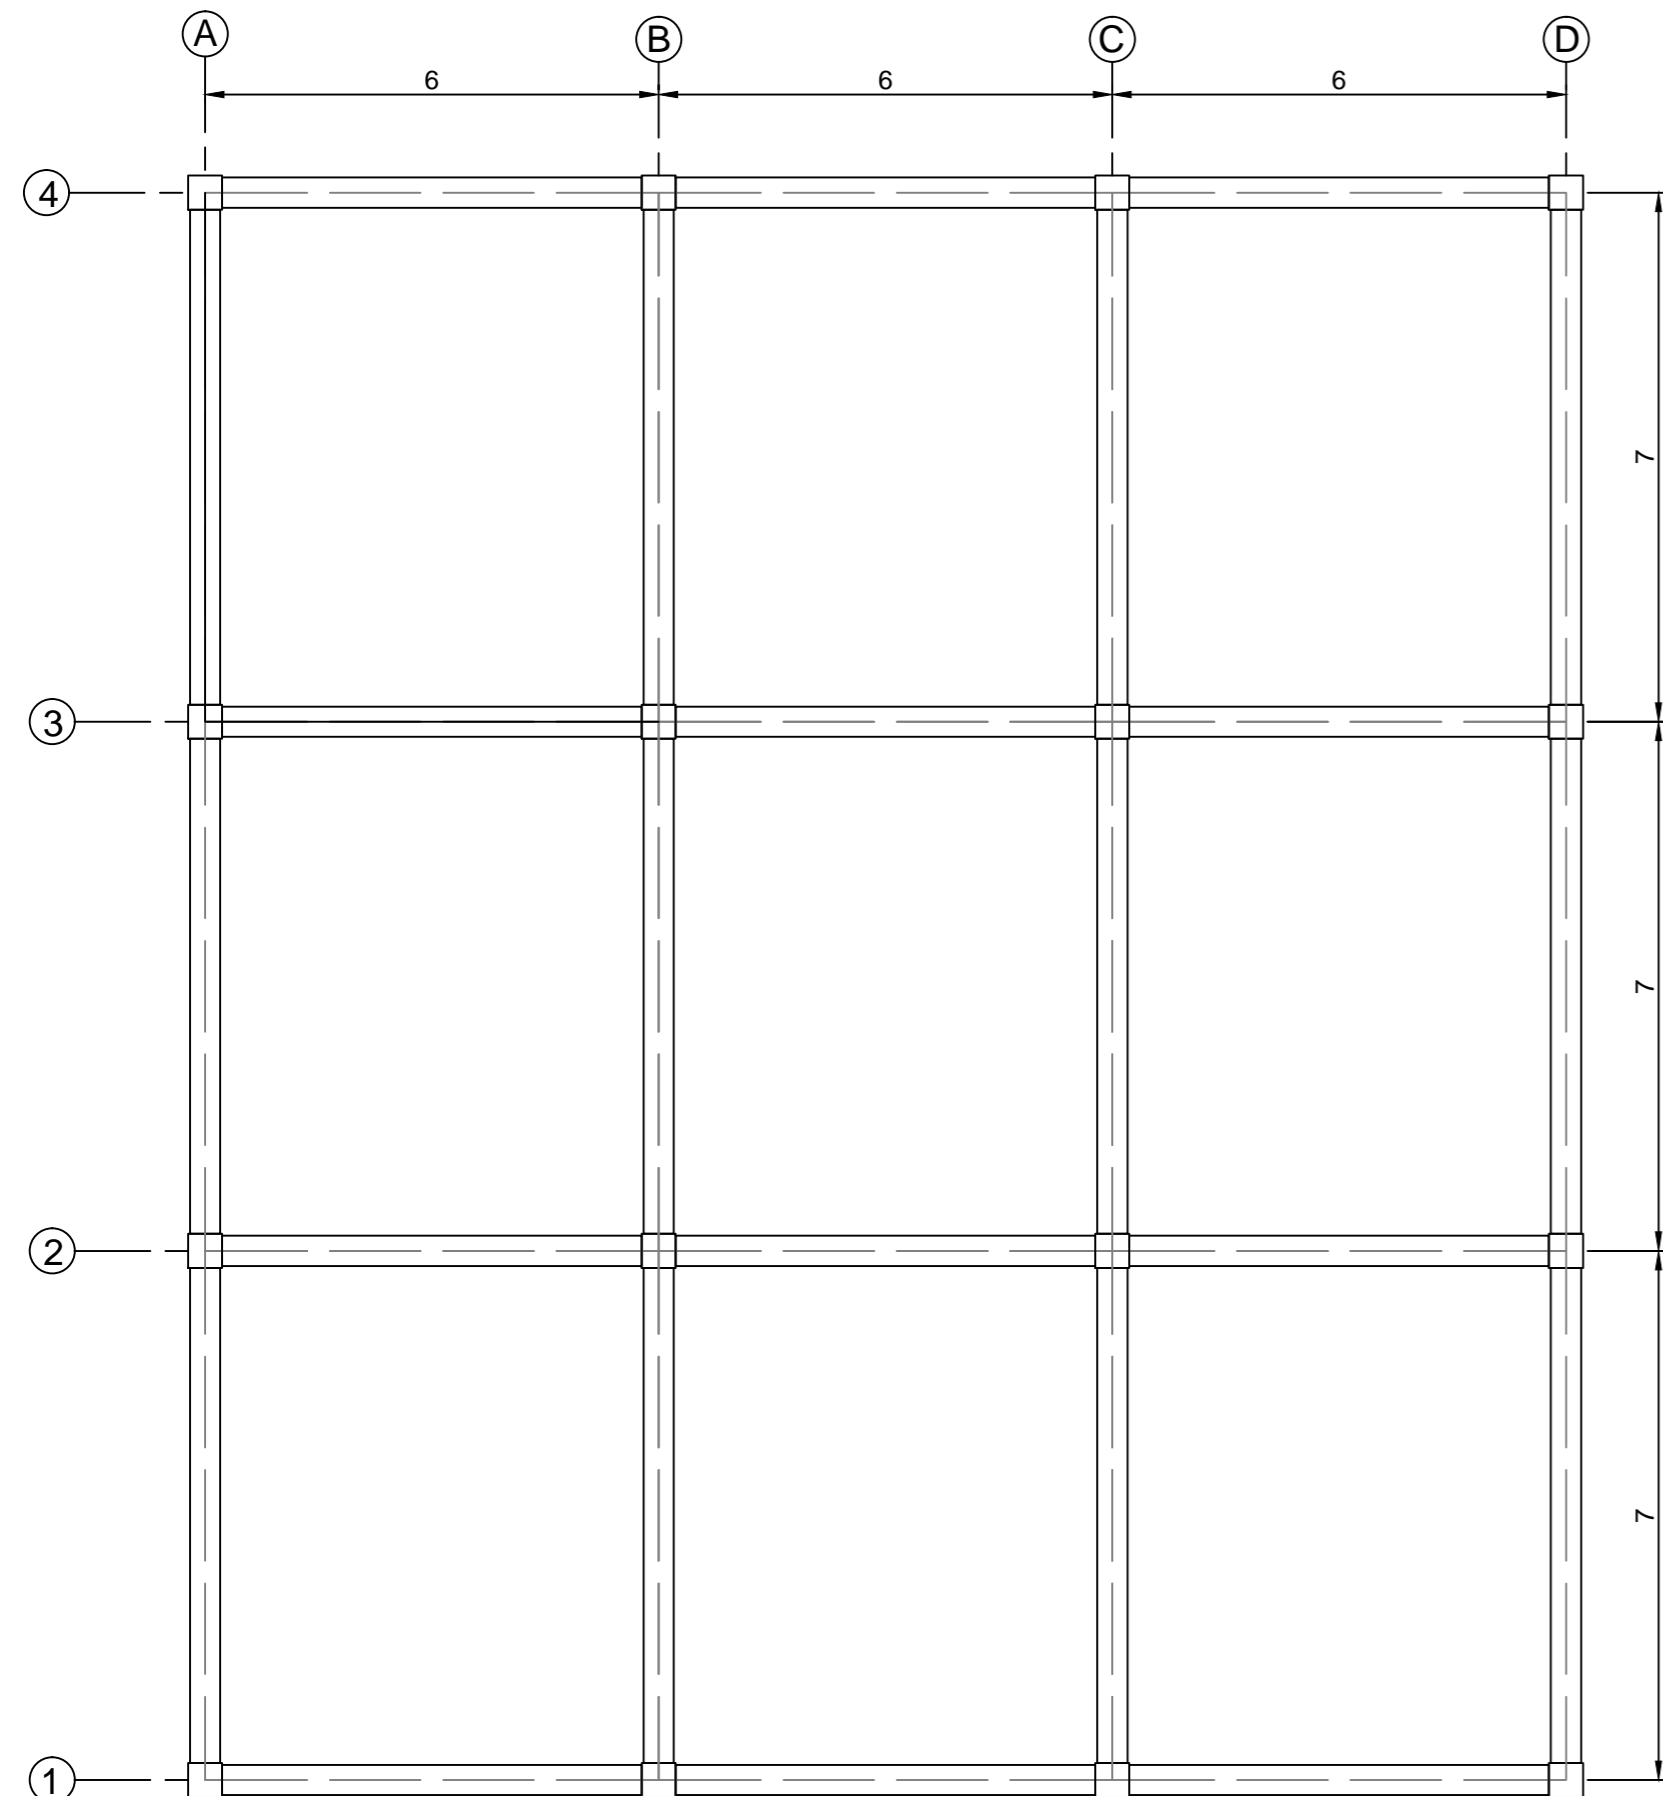


PLANTA N = +3.00

Esc 1:100

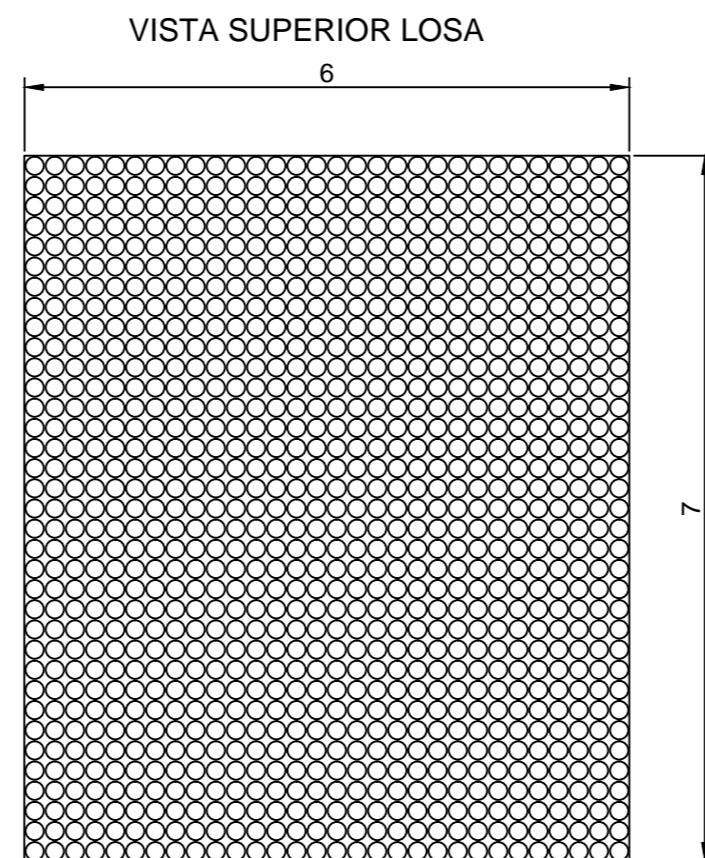


Esc 1:75

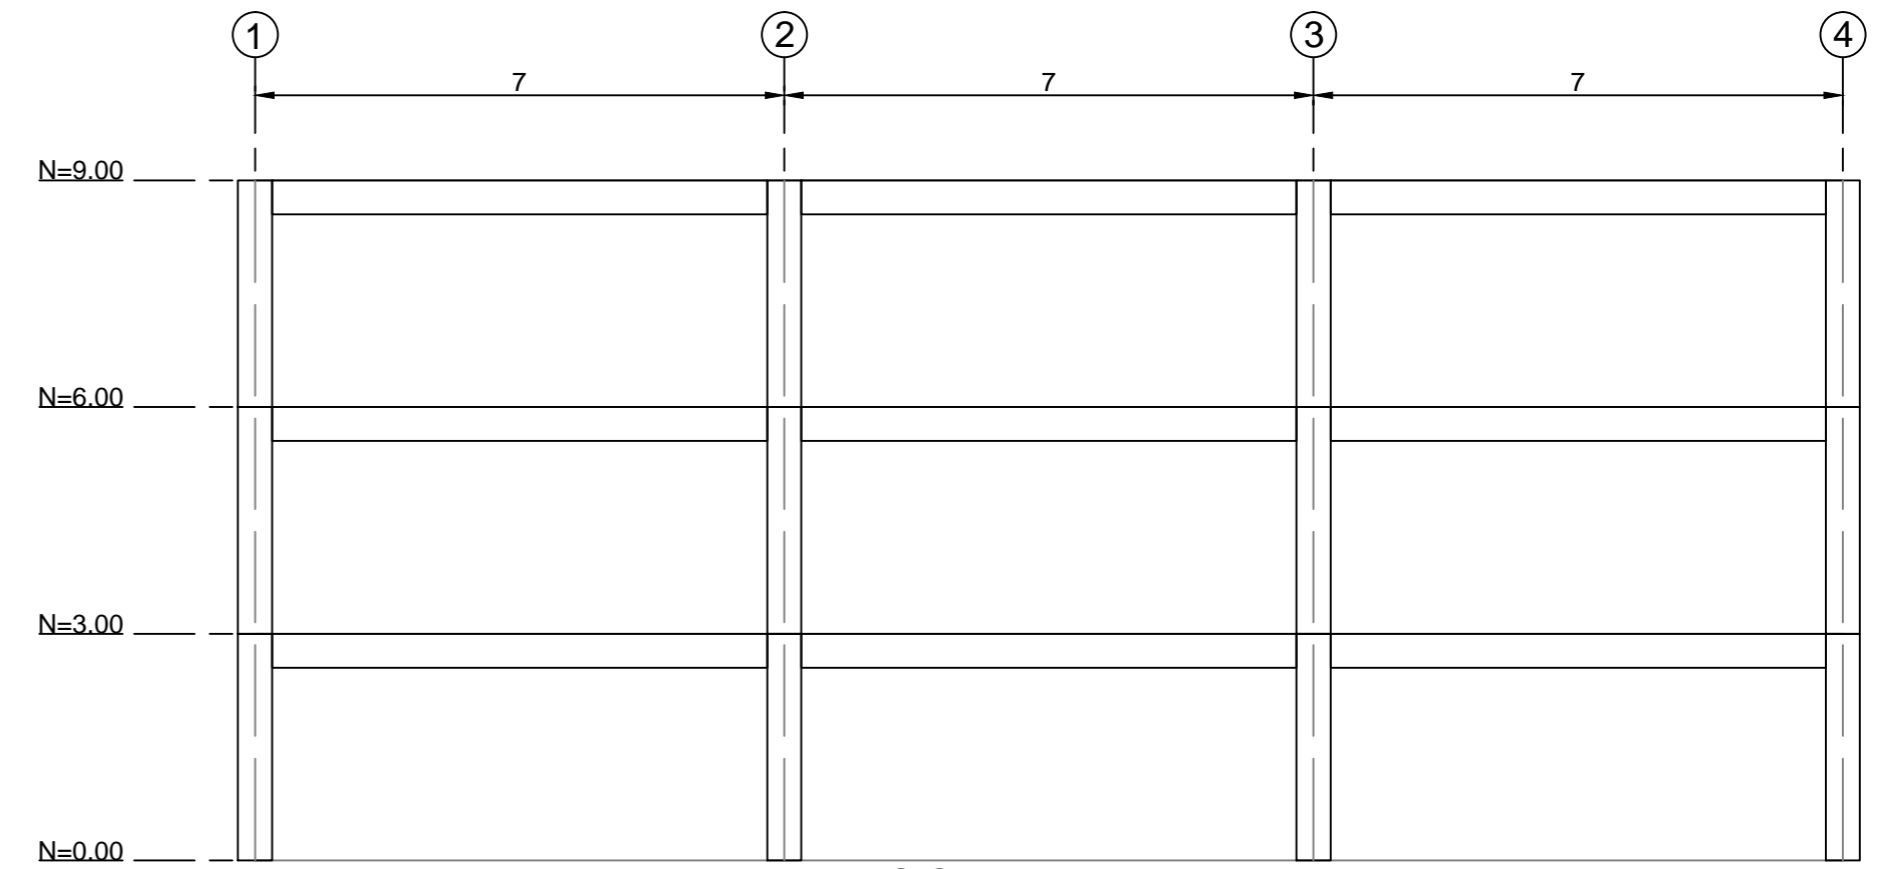

CORTE EJE A

Esc 1:100

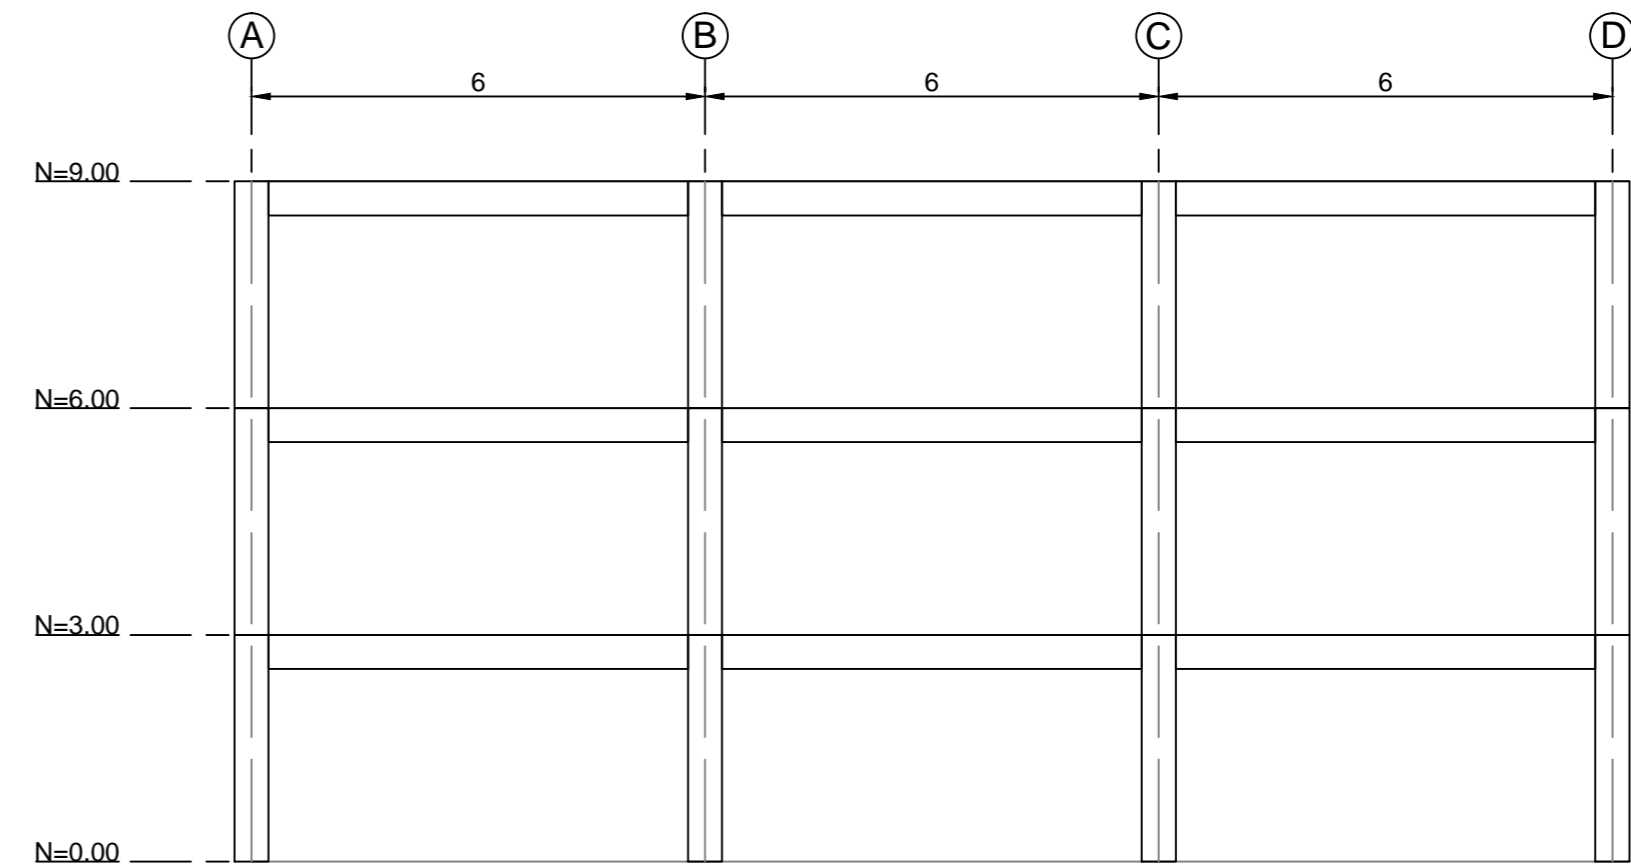


CORTE EJE 1

Esc 1:100


EDIFICIO 7m x 6m				
ESCALA: INDICADAS	<table border="1" style="width: 100%; border-collapse: collapse;"> <tr> <td style="font-size: small;">D/S. ESTEBAN AMAYA, BORIS GALINDO</td> </tr> <tr> <td style="font-size: small;">D/B. ESTEBAN AMAYA, BORIS GALINDO</td> </tr> <tr> <td style="font-size: small;">REV. ESTEBAN AMAYA, BORIS GALINDO</td> </tr> </table>	D/S. ESTEBAN AMAYA, BORIS GALINDO	D/B. ESTEBAN AMAYA, BORIS GALINDO	REV. ESTEBAN AMAYA, BORIS GALINDO
D/S. ESTEBAN AMAYA, BORIS GALINDO				
D/B. ESTEBAN AMAYA, BORIS GALINDO				
REV. ESTEBAN AMAYA, BORIS GALINDO				
DISEÑO ESTRUCTURAL	<p>ESTEBAN AMAYA</p> <p>BORIS GALINDO</p>			
CONTIENE : LOSA DE PISO N+3.00 SECCIONES TIPO	<table border="1" style="width: 100%; border-collapse: collapse;"> <tr> <td style="text-align: center; font-weight: bold;">OCTUBRE - 2015</td> </tr> <tr> <td style="text-align: center; font-weight: bold;">LAMINA 4/6</td> </tr> </table>	OCTUBRE - 2015	LAMINA 4/6	
OCTUBRE - 2015				
LAMINA 4/6				

HORMIGON $f_c = 280 \text{ kg/cm}^2$

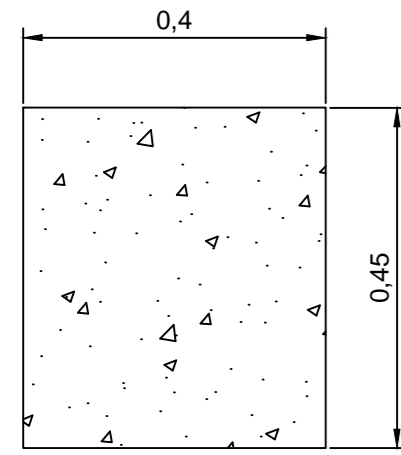


VIGA

Esc 1:10

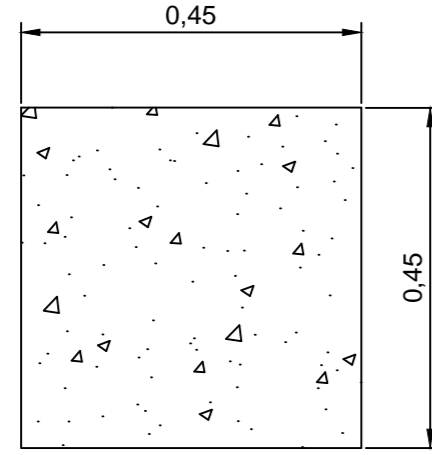


COLUMNA

Esc 1:10

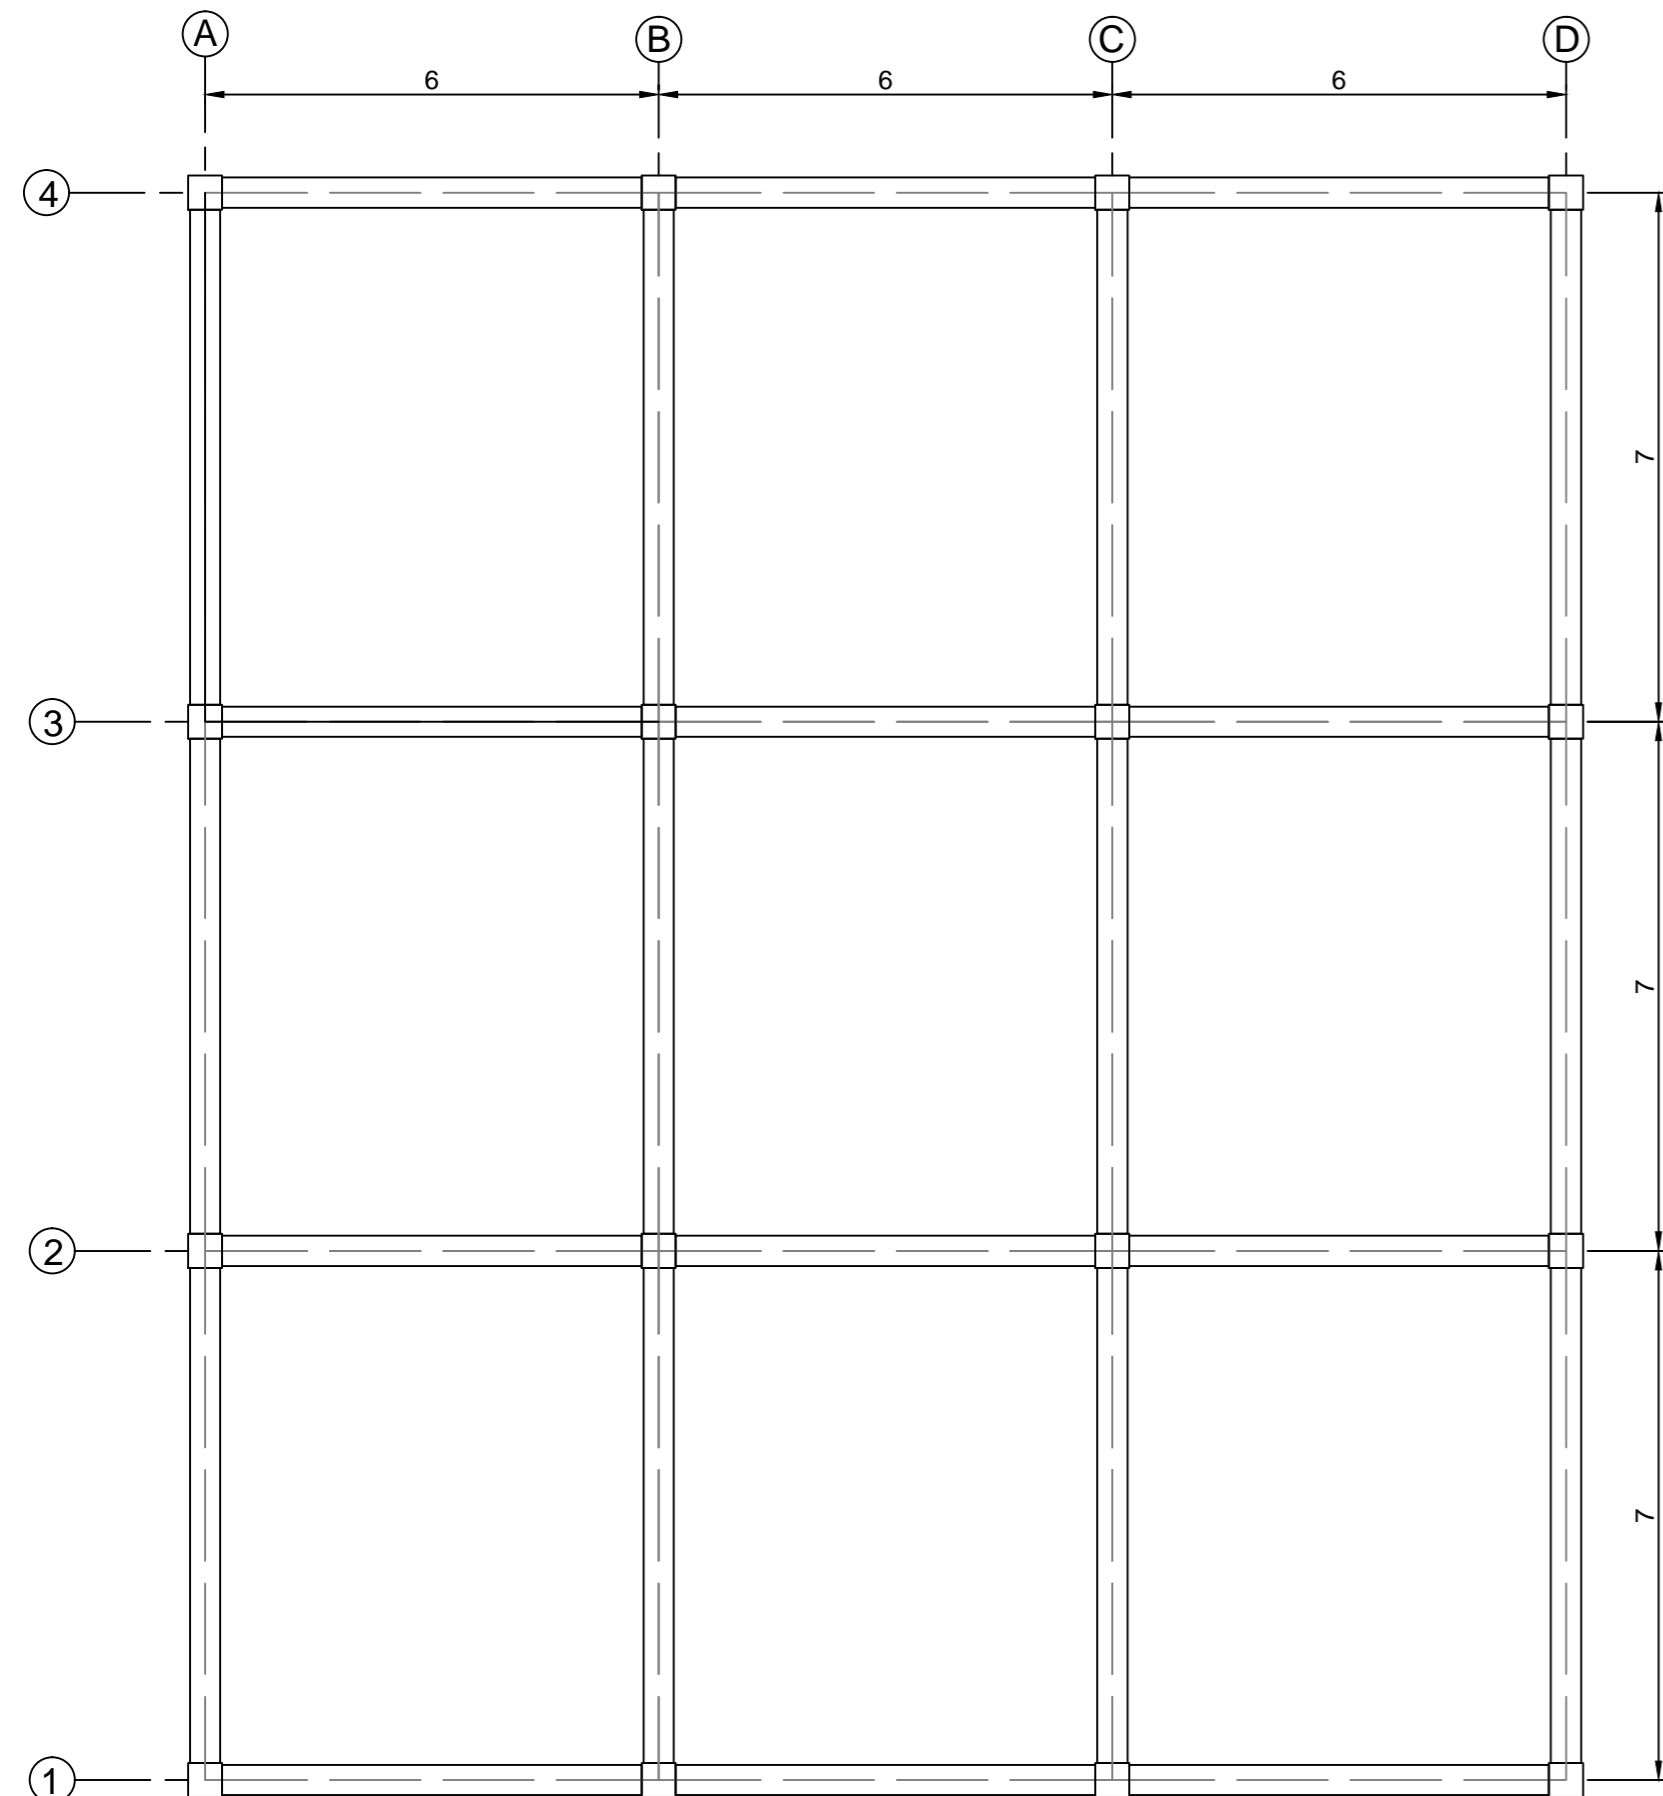


PLANTA N = +3.00

Esc 1:100

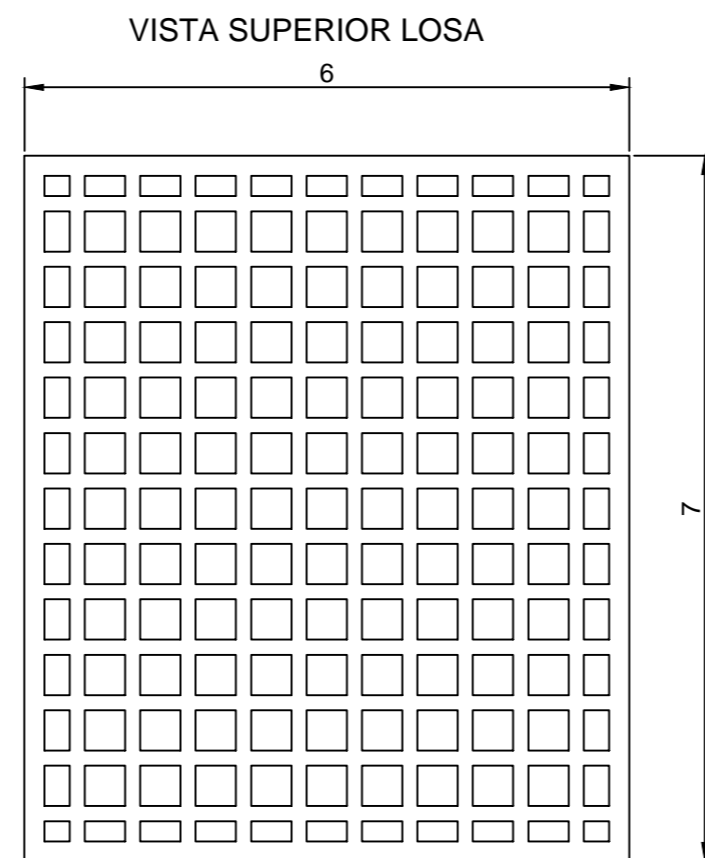


Esc 1:75

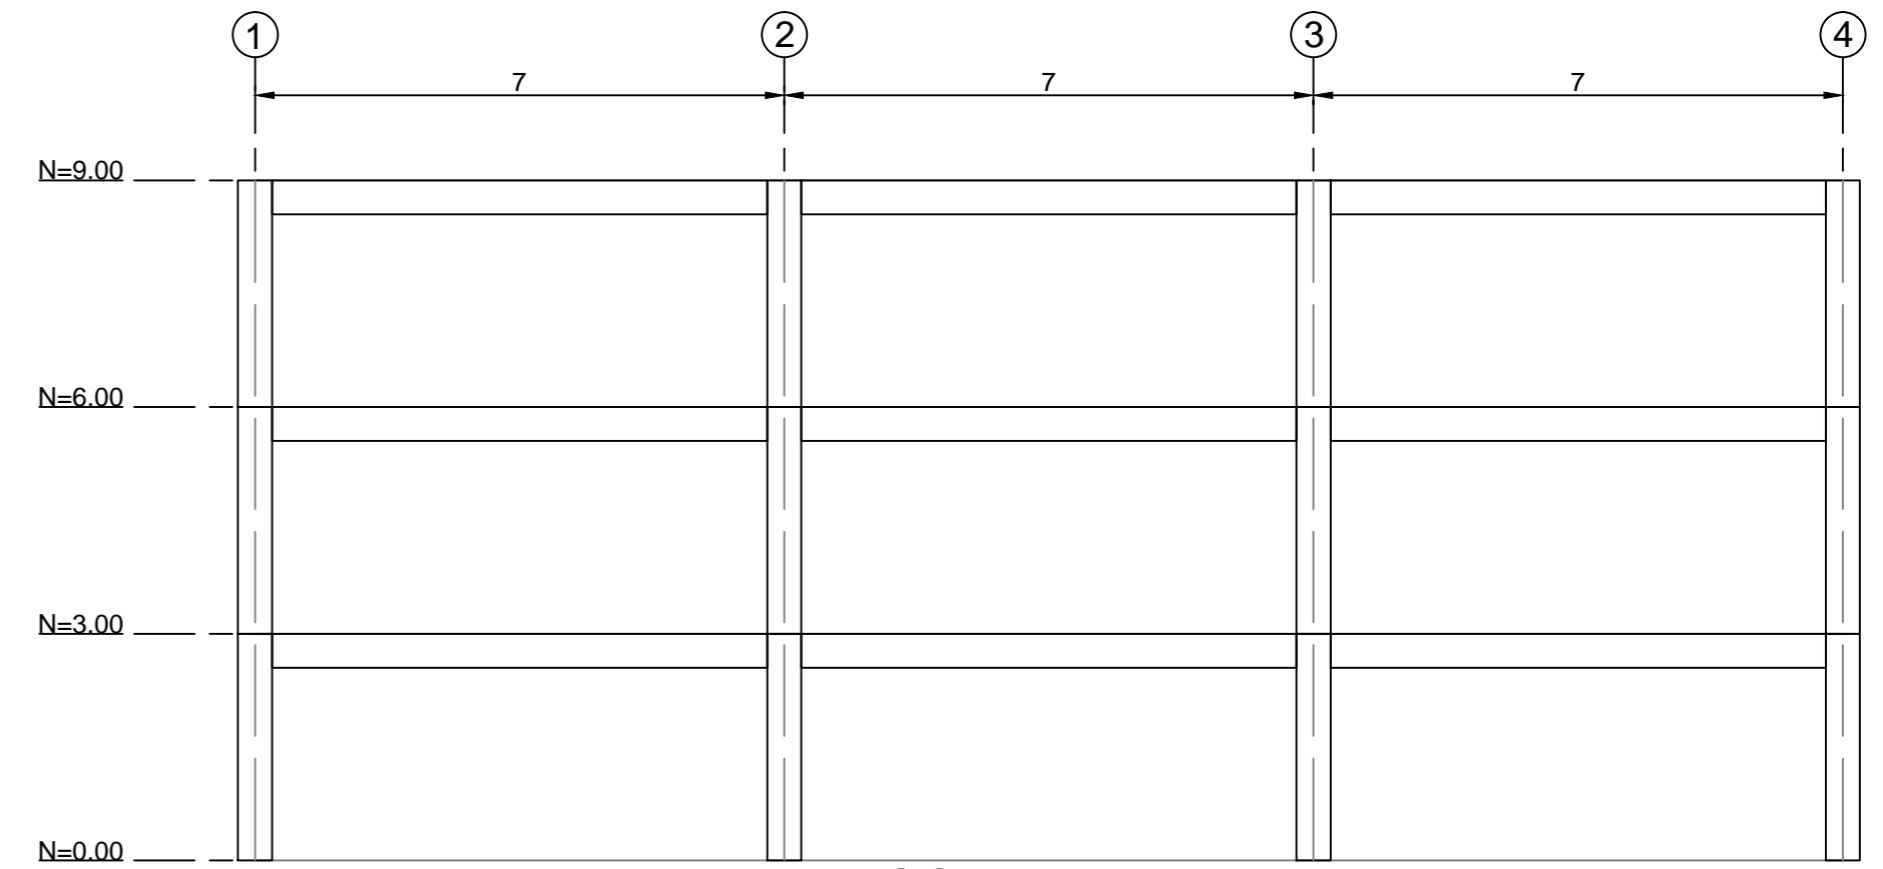

CORTE EJE A

Esc 1:100

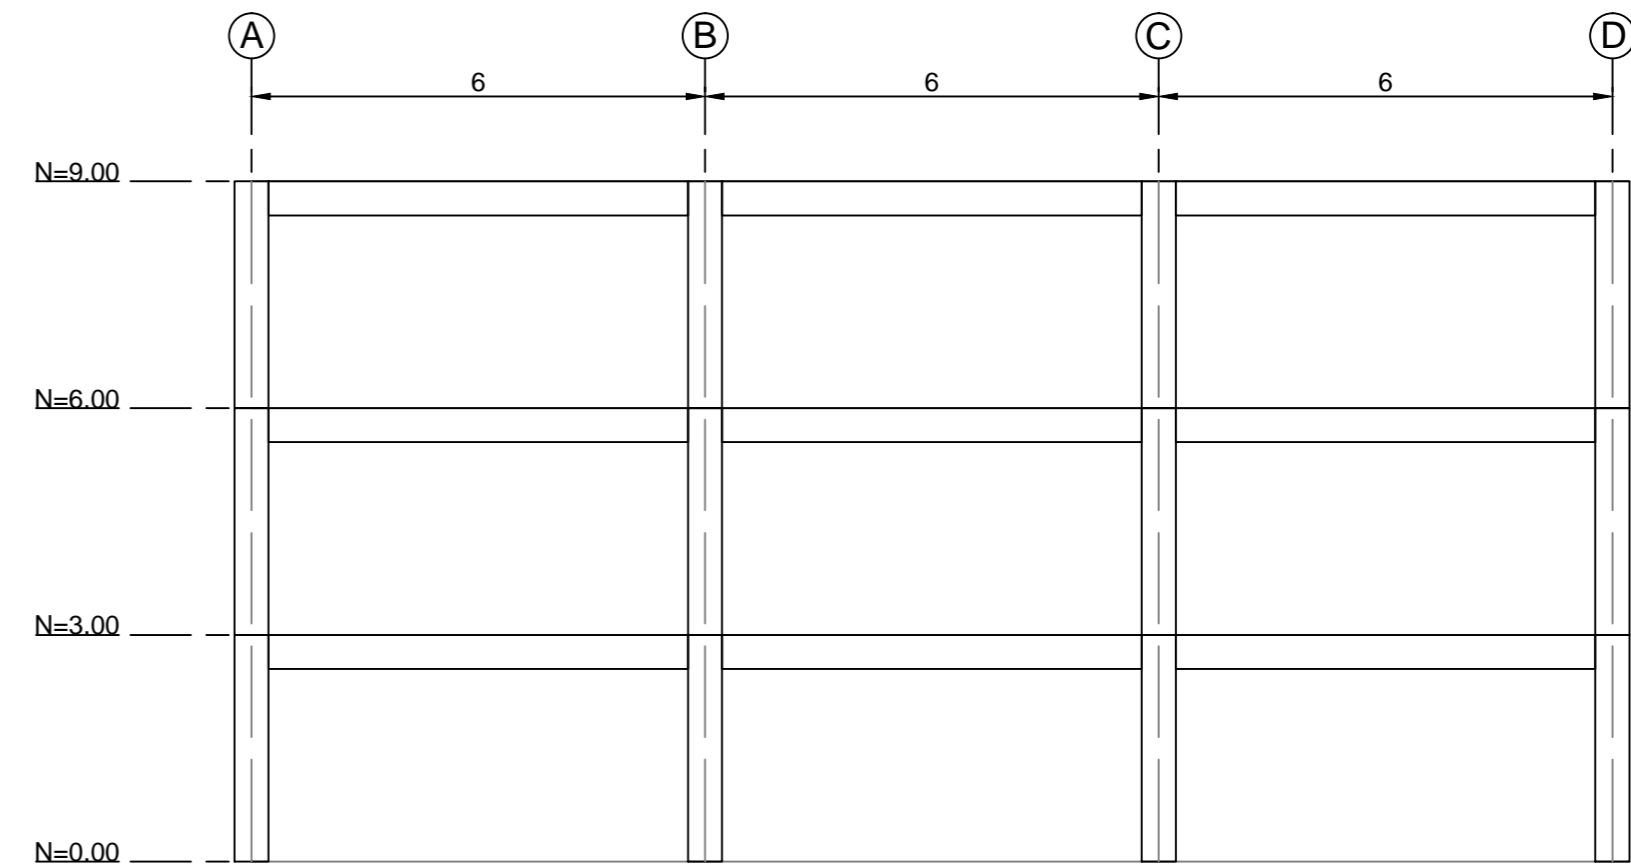


CORTE EJE 1


Esc 1:100

EDIFICIO 7m x 6m				
ESCALA: INDICADAS	<table border="1" style="width: 100%; border-collapse: collapse;"> <tr> <td style="font-size: small;">D/S. ESTEBAN AMAYA, BORIS GALINDO</td> </tr> <tr> <td style="font-size: small;">D/B. ESTEBAN AMAYA, BORIS GALINDO</td> </tr> <tr> <td style="font-size: small;">REV. ESTEBAN AMAYA, BORIS GALINDO</td> </tr> </table>	D/S. ESTEBAN AMAYA, BORIS GALINDO	D/B. ESTEBAN AMAYA, BORIS GALINDO	REV. ESTEBAN AMAYA, BORIS GALINDO
D/S. ESTEBAN AMAYA, BORIS GALINDO				
D/B. ESTEBAN AMAYA, BORIS GALINDO				
REV. ESTEBAN AMAYA, BORIS GALINDO				
DISEÑO ESTRUCTURAL	<p>ESTEBAN AMAYA</p> <p>BORIS GALINDO</p>			
CONTIENE : LOSA DE PISO N+3.00 SECCIONES TIPO	<table border="1" style="width: 100%; border-collapse: collapse;"> <tr> <td style="text-align: center; font-weight: bold;">OCTUBRE - 2015</td> </tr> <tr> <td style="text-align: center; font-weight: bold;">LAMINA 3/6</td> </tr> </table>	OCTUBRE - 2015	LAMINA 3/6	
OCTUBRE - 2015				
LAMINA 3/6				


HORMIGON $f_c = 280 \text{ kg/cm}^2$

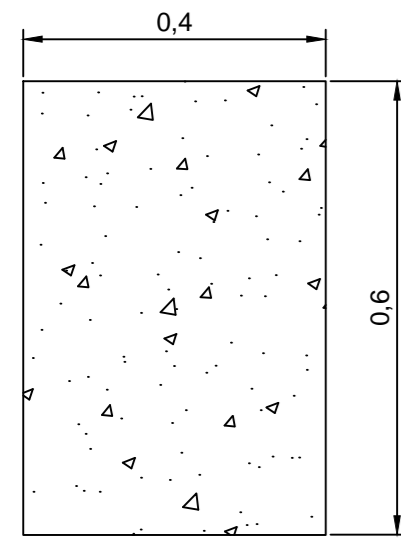


VIGA
Esc 1:10

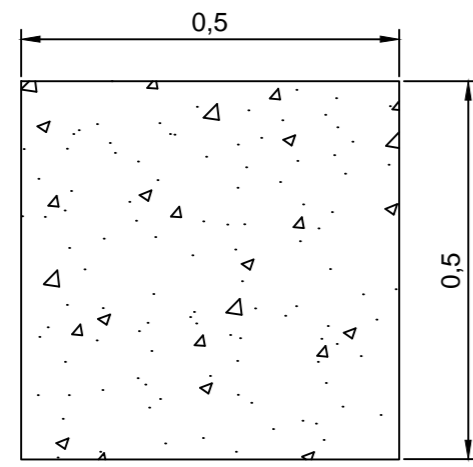


COLUMNA
Esc 1:10

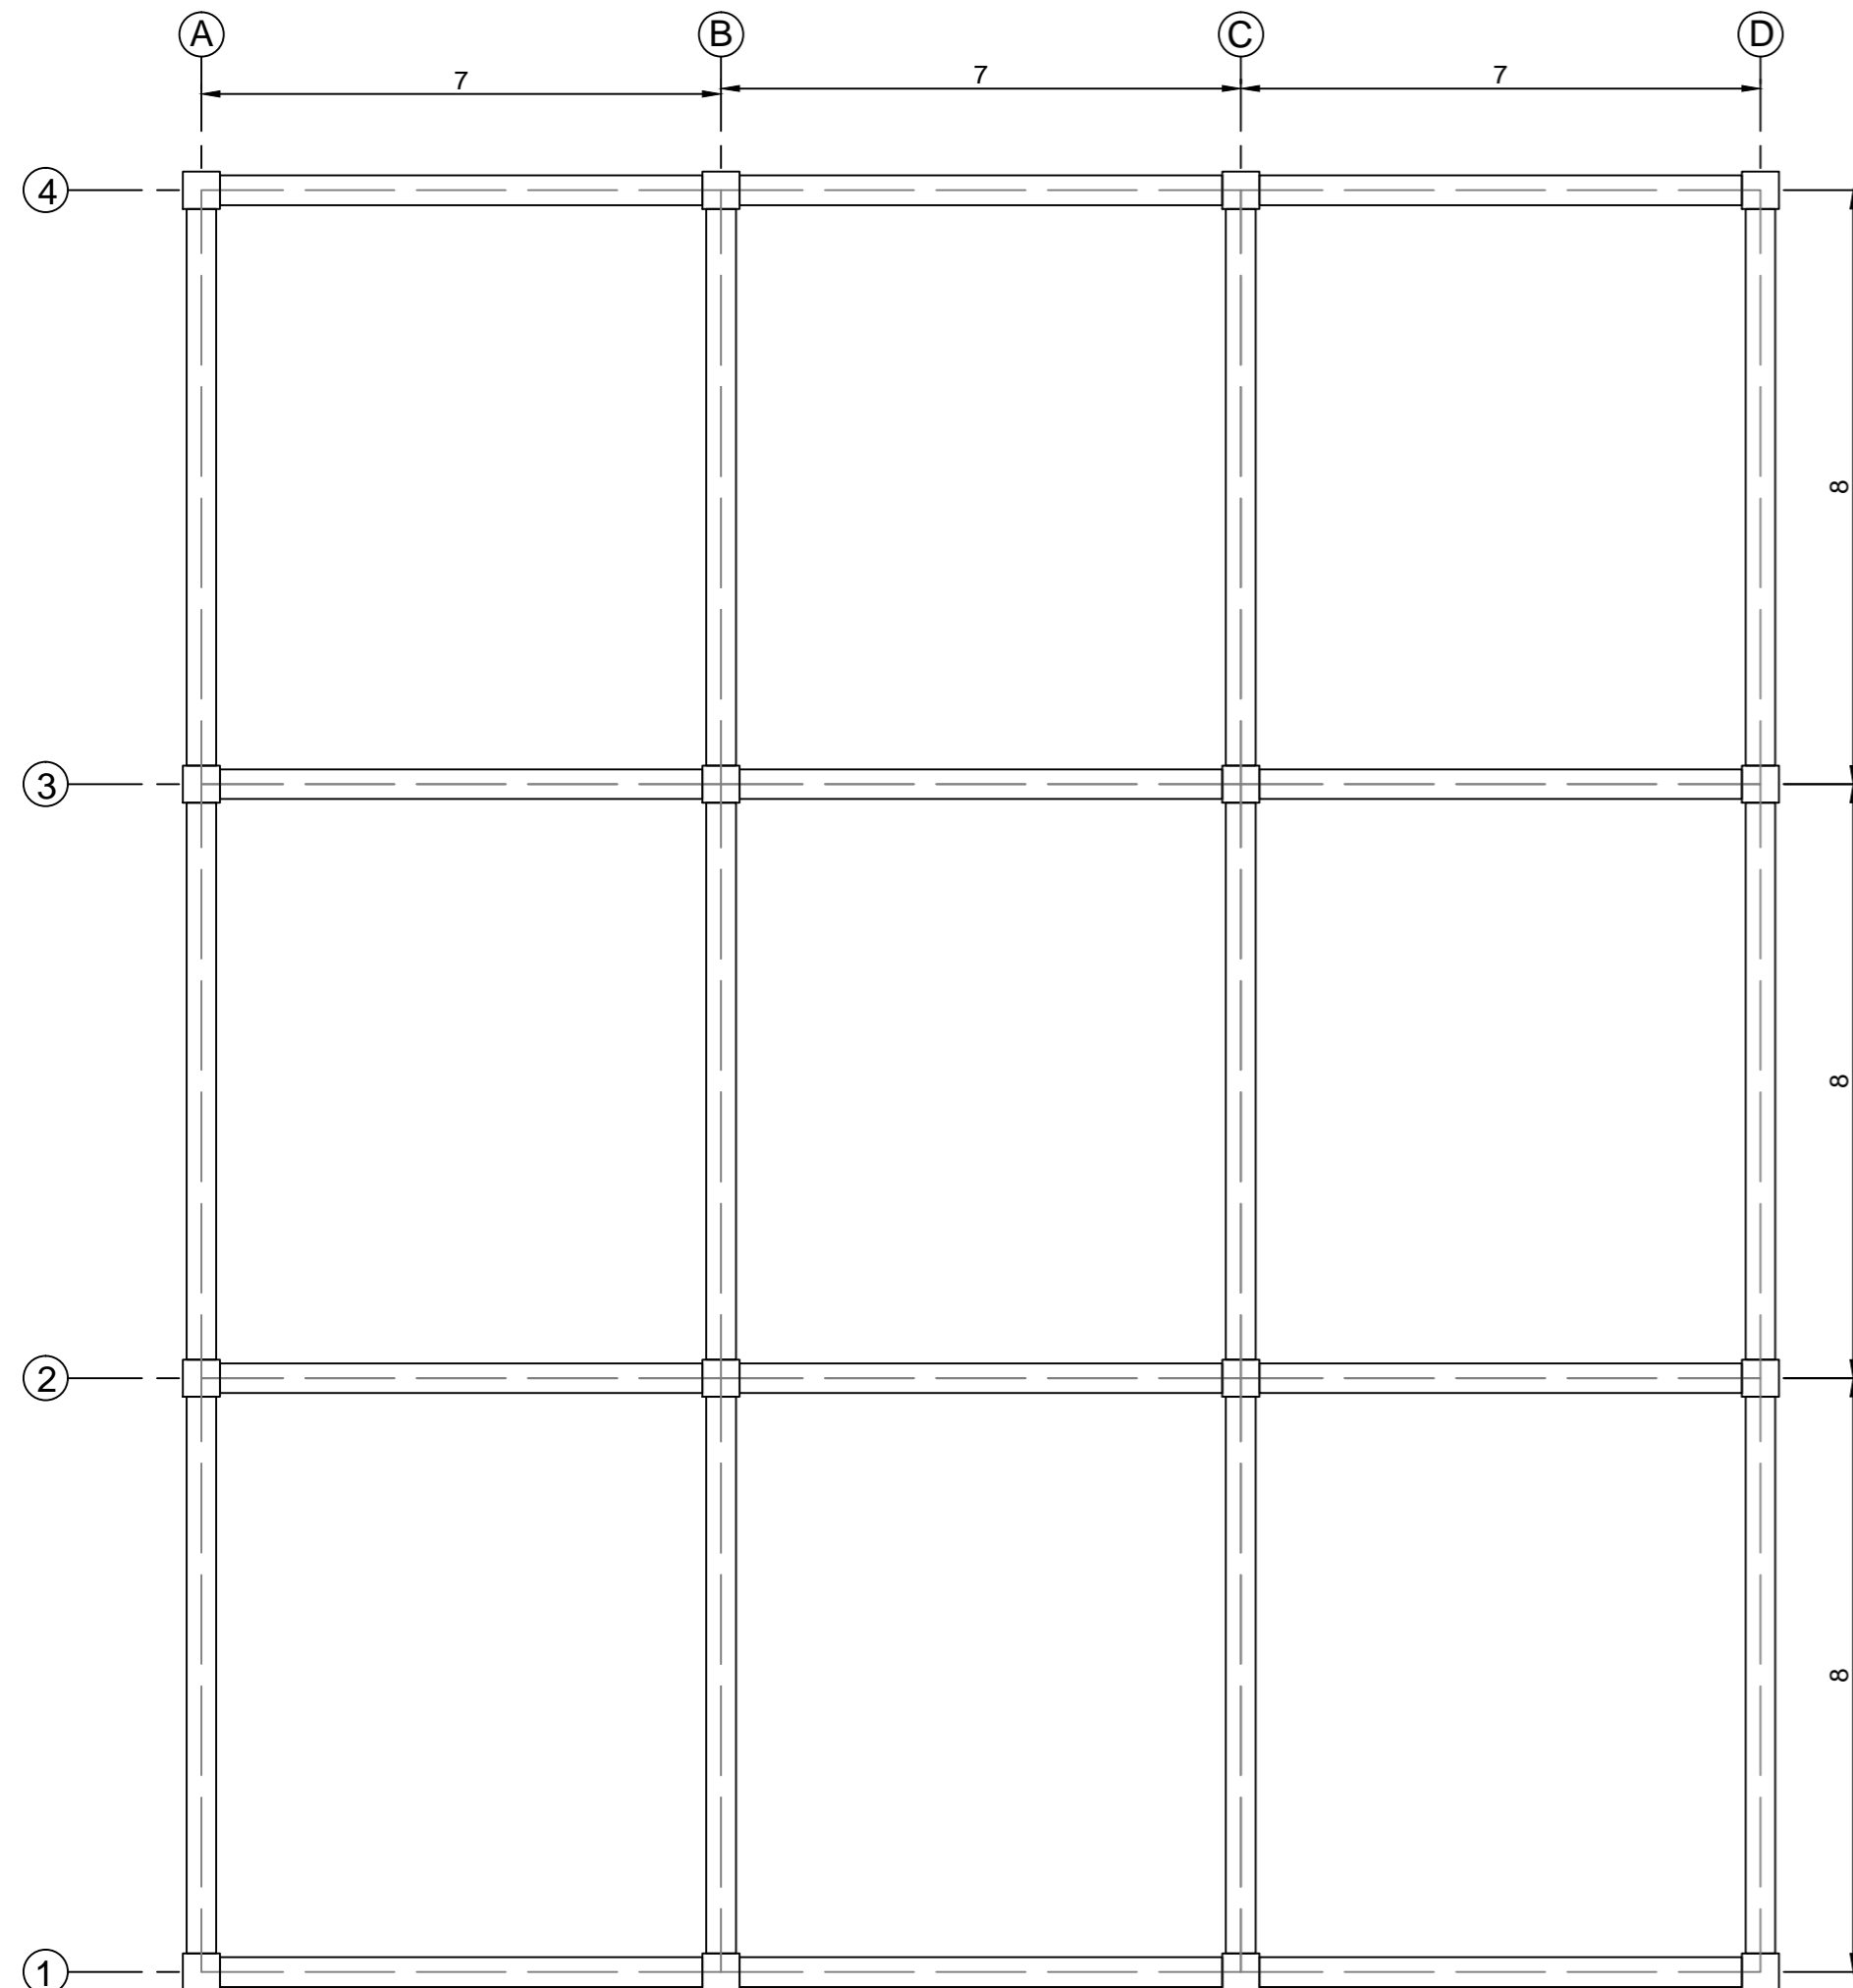


PLANTA N = +3.50
Esc 1:100

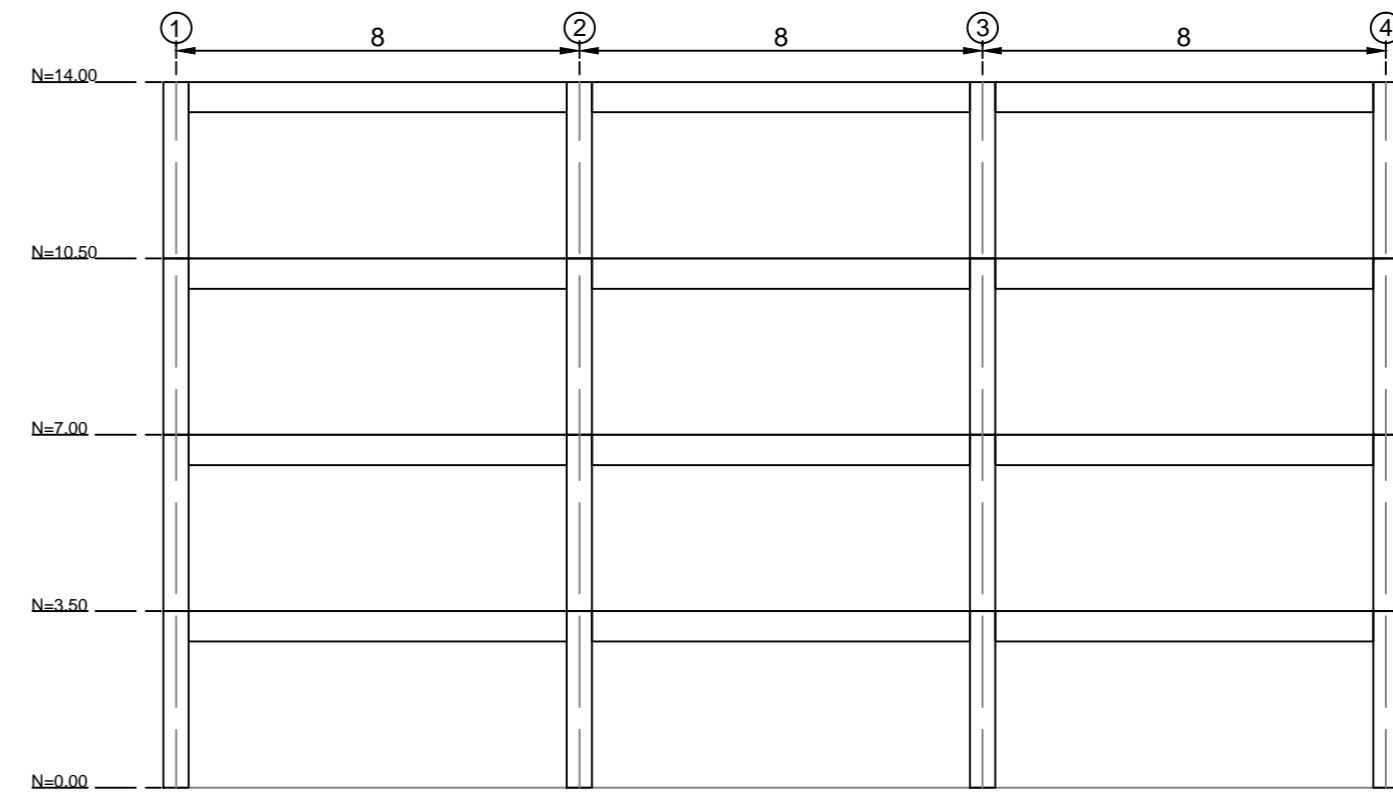

CORTE EJE A
Esc 1:150

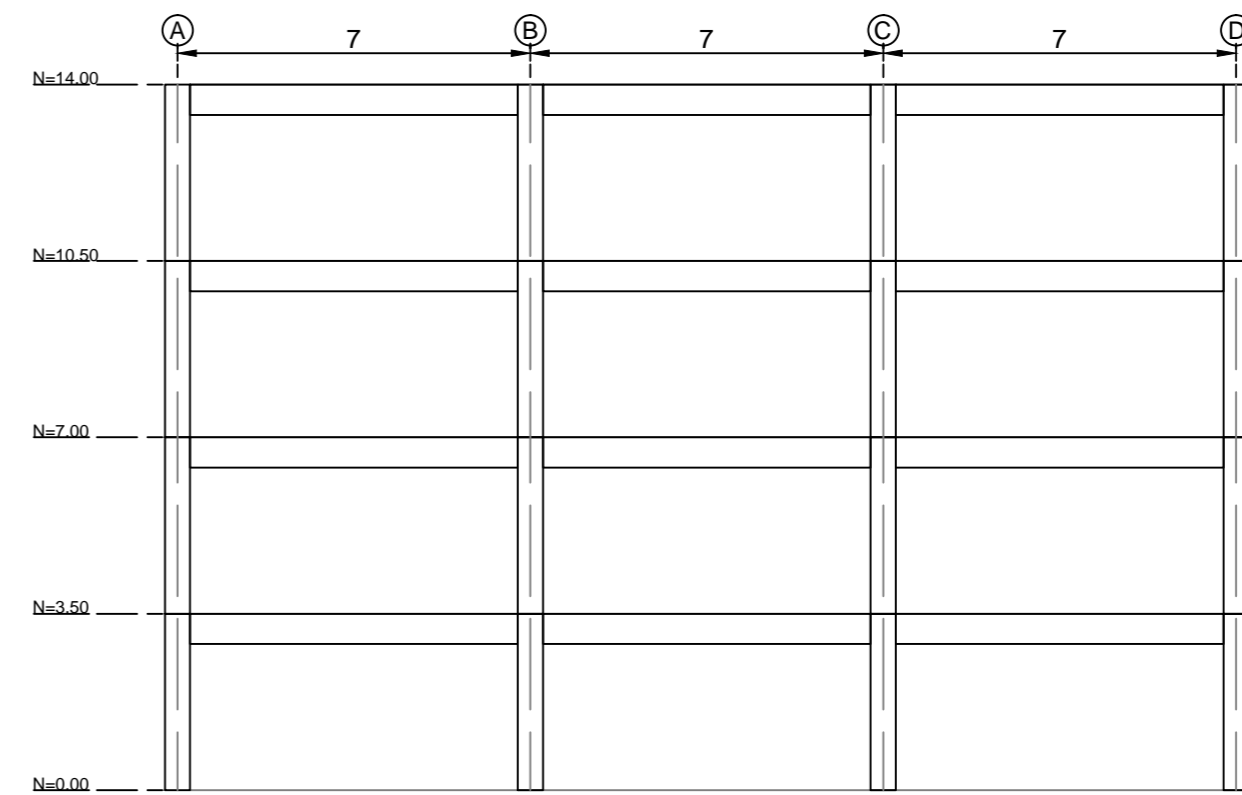


CORTE EJE 1
Esc 1:150

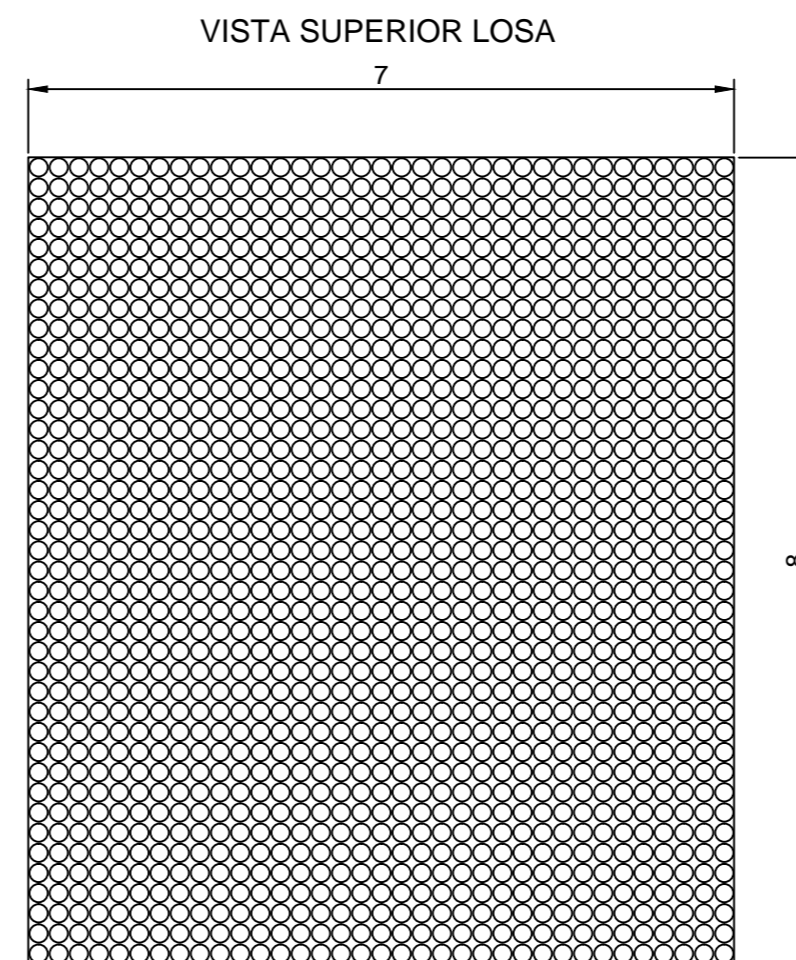


Esc 1:75

EDIFICIO 8m x 7m				
ESCALA: INDICADAS	<table border="1"> <tr> <td><small>D/S.</small> ESTEBAN AMAYA, BORIS GALINDO</td> </tr> <tr> <td><small>D/B.</small> ESTEBAN AMAYA, BORIS GALINDO</td> </tr> <tr> <td><small>REV.</small> ESTEBAN AMAYA, BORIS GALINDO</td> </tr> </table>	<small>D/S.</small> ESTEBAN AMAYA, BORIS GALINDO	<small>D/B.</small> ESTEBAN AMAYA, BORIS GALINDO	<small>REV.</small> ESTEBAN AMAYA, BORIS GALINDO
<small>D/S.</small> ESTEBAN AMAYA, BORIS GALINDO				
<small>D/B.</small> ESTEBAN AMAYA, BORIS GALINDO				
<small>REV.</small> ESTEBAN AMAYA, BORIS GALINDO				
DISEÑO ESTRUCTURAL	ESTEBAN AMAYA BORIS GALINDO			
CONTIENE : LOSA DE PISO N+3.50 SECCIONES TIPO	OCTUBRE - 2015 LAMINA 6/6			


HORMIGON $f_c = 280 \text{ kg/cm}^2$

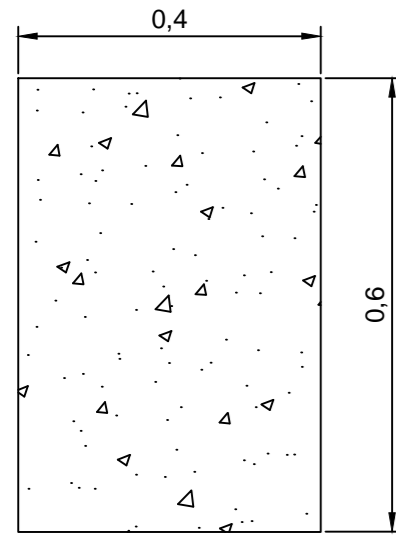


VIGA
Esc 1:10

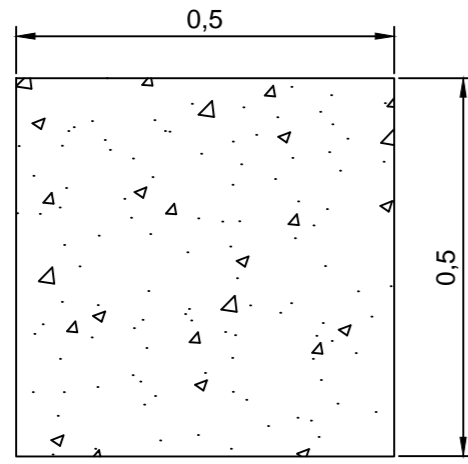


COLUMNA
Esc 1:10

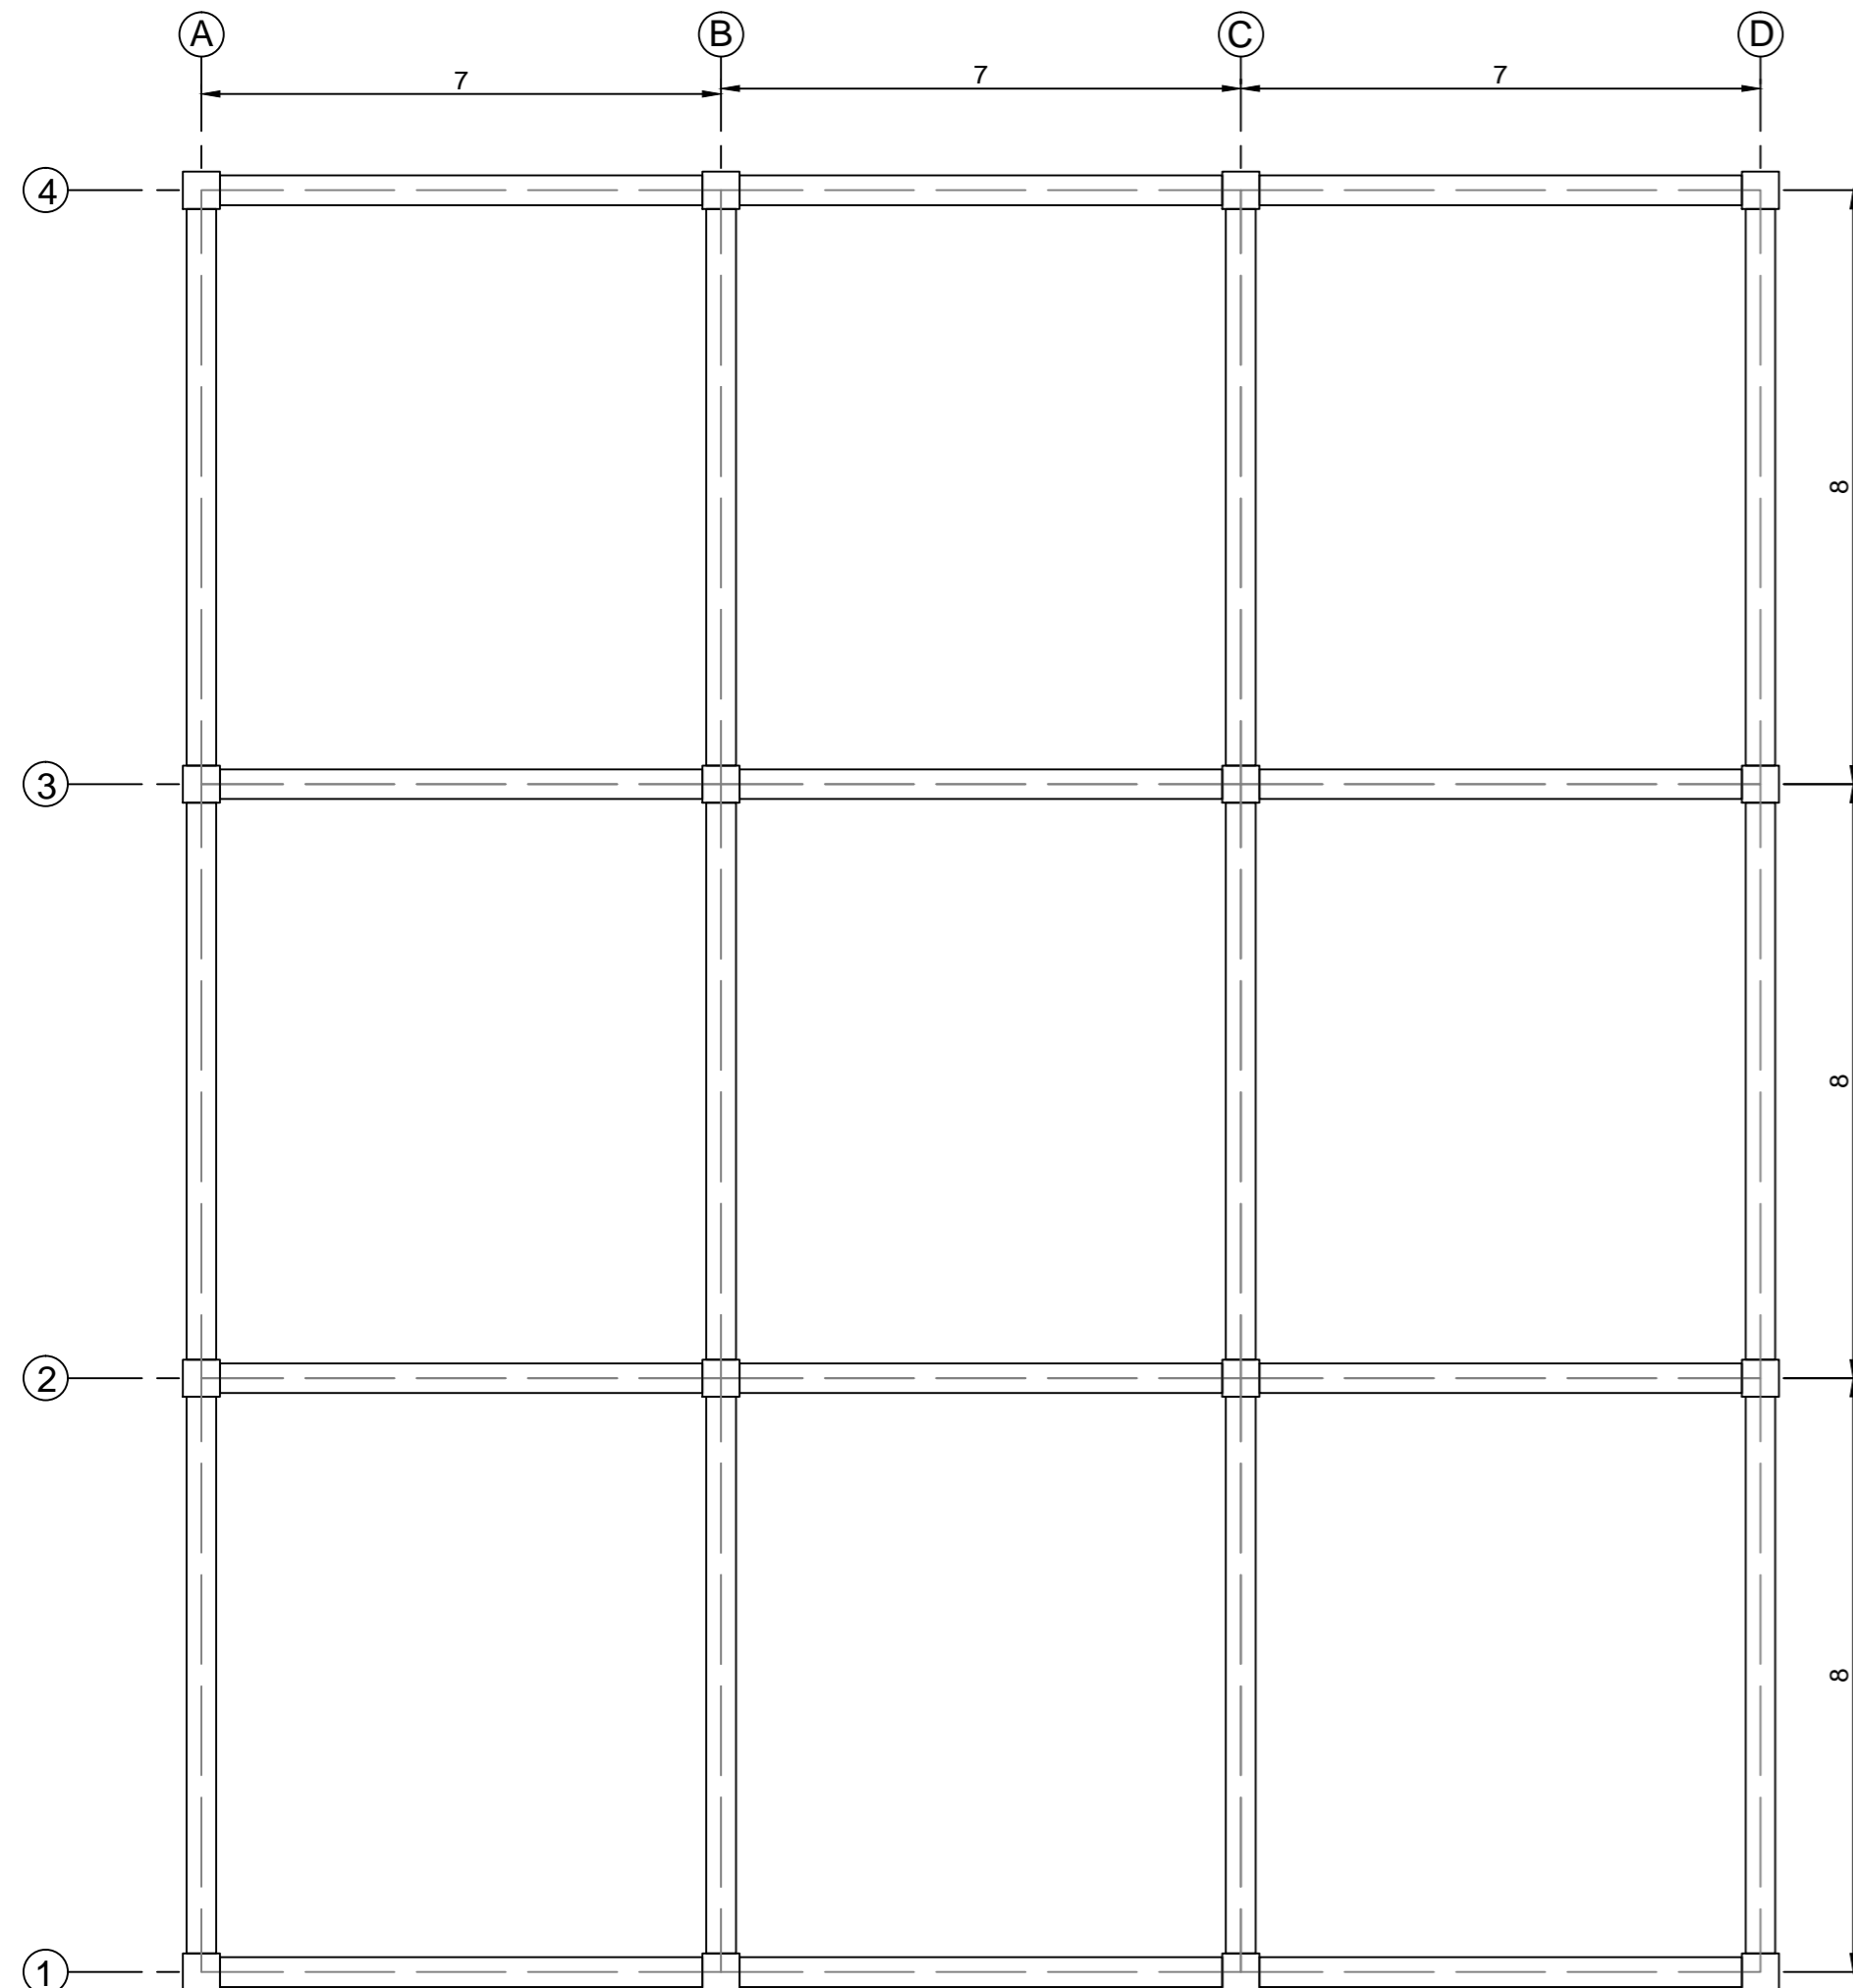


PLANTA N = +3.50
Esc 1:100

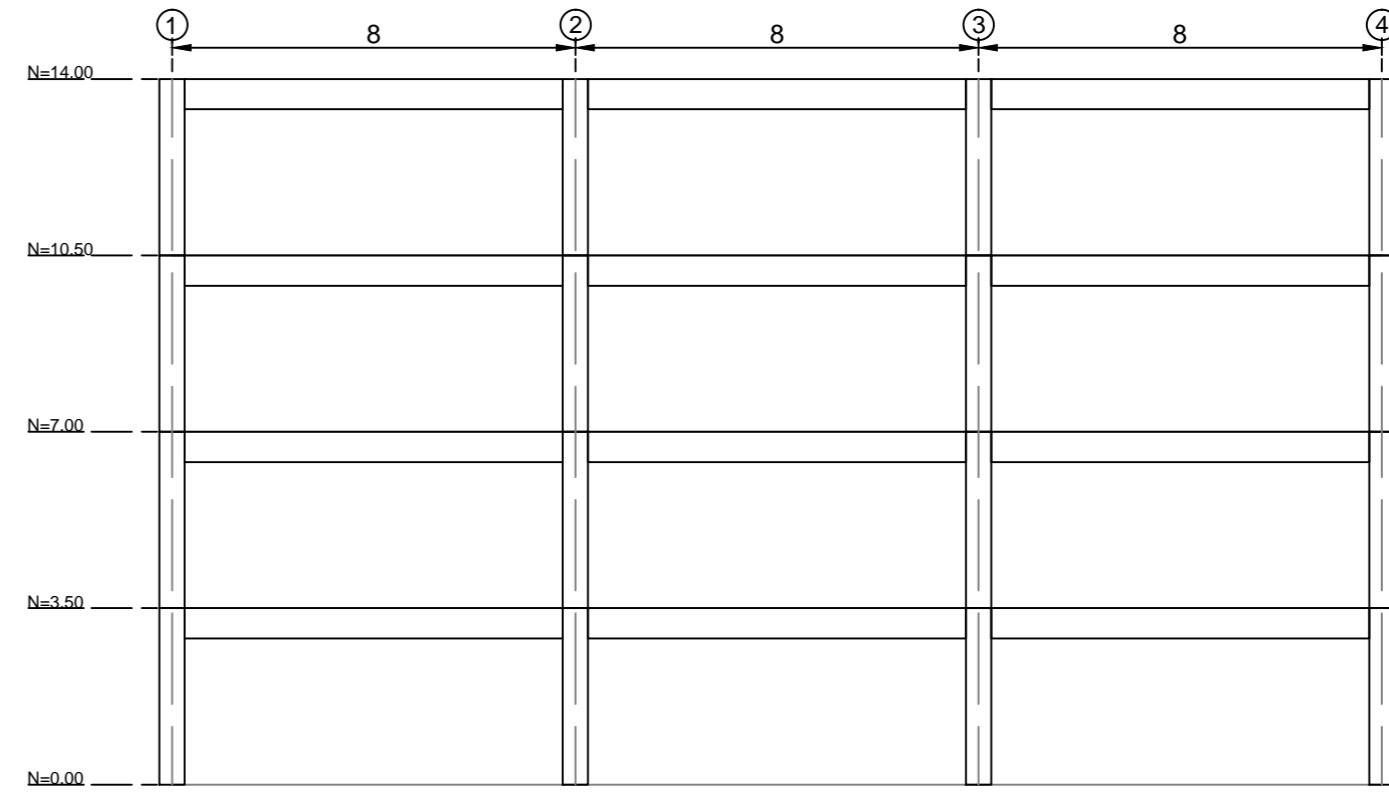

CORTE EJE A
Esc 1:150

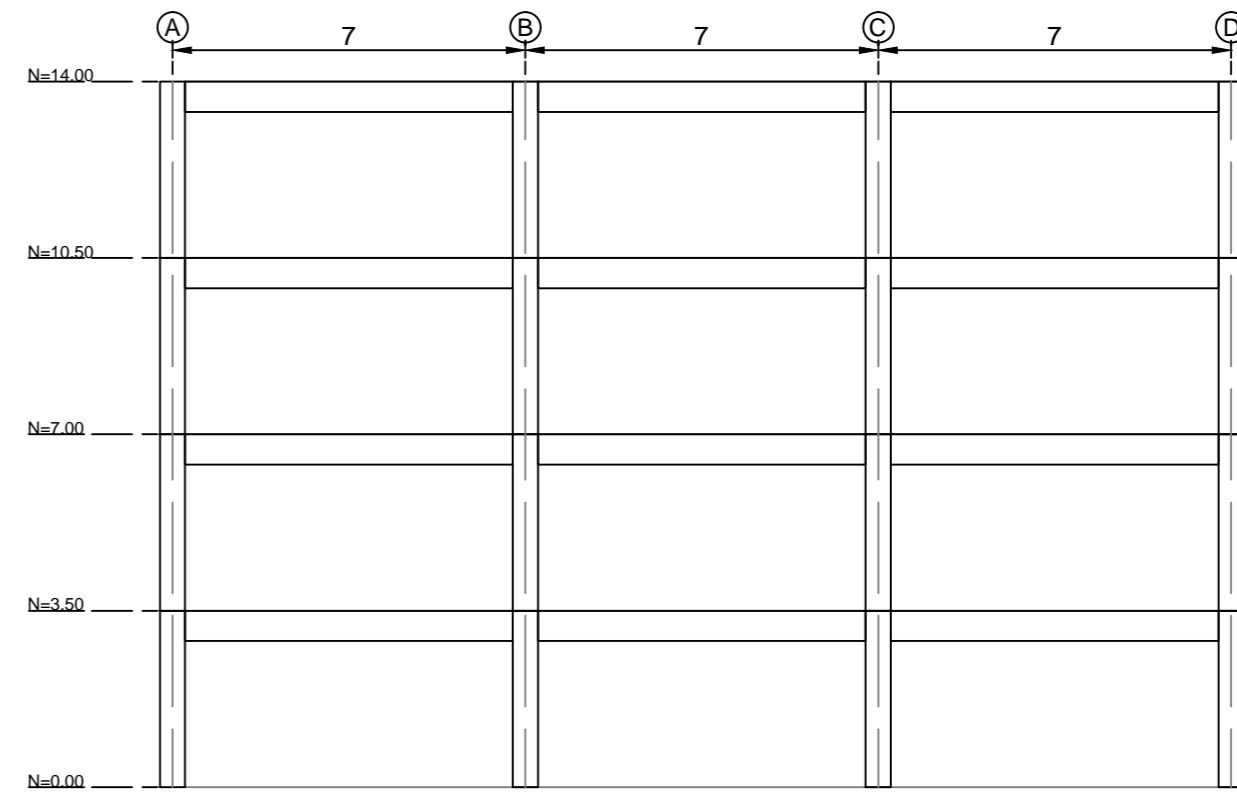

CORTE EJE 1
Esc 1:150

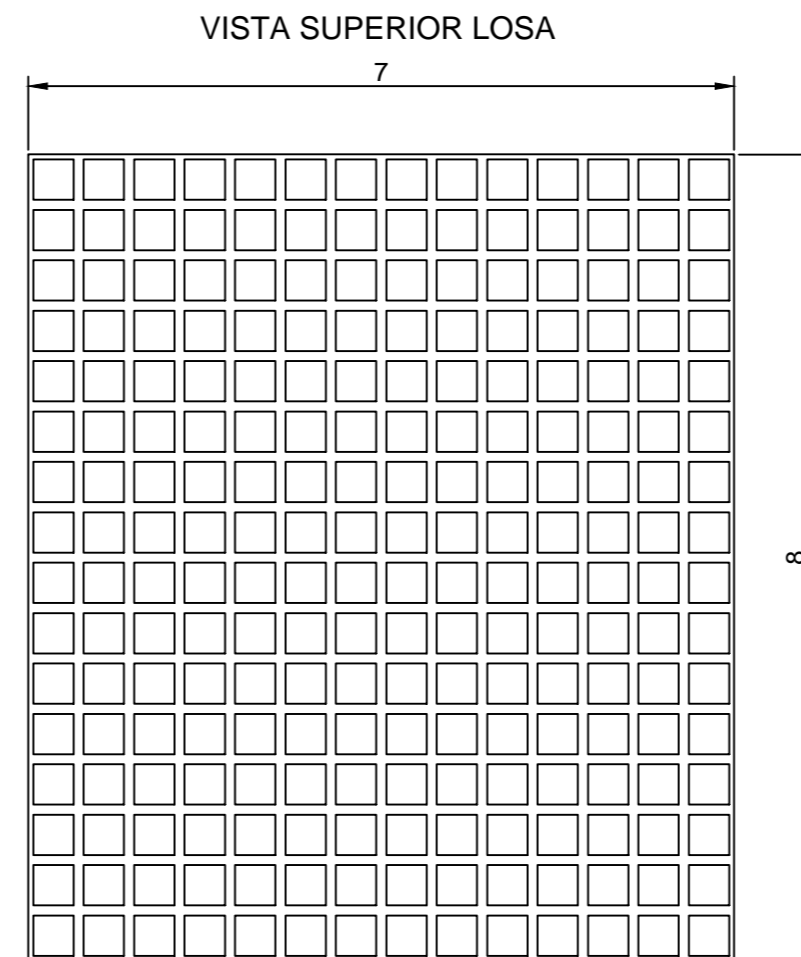

Esc 1:75

EDIFICIO 8m x 7m				
ESCALA: INDICADAS	<table border="1"> <tr> <td><small>D/S.</small> ESTEBAN AMAYA, BORIS GALINDO</td> </tr> <tr> <td><small>D/B.</small> ESTEBAN AMAYA, BORIS GALINDO</td> </tr> <tr> <td><small>REV.</small> ESTEBAN AMAYA, BORIS GALINDO</td> </tr> </table>	<small>D/S.</small> ESTEBAN AMAYA, BORIS GALINDO	<small>D/B.</small> ESTEBAN AMAYA, BORIS GALINDO	<small>REV.</small> ESTEBAN AMAYA, BORIS GALINDO
<small>D/S.</small> ESTEBAN AMAYA, BORIS GALINDO				
<small>D/B.</small> ESTEBAN AMAYA, BORIS GALINDO				
<small>REV.</small> ESTEBAN AMAYA, BORIS GALINDO				
DISEÑO ESTRUCTURAL	<hr/> ESTEBAN AMAYA <hr/>			
	<hr/> BORIS GALINDO <hr/>			
CONTIENE : LOSA DE PISO N+3.50 SECCIONES TIPO	<table border="1"> <tr> <td style="text-align: center;">OCTUBRE - 2015</td> </tr> <tr> <td style="text-align: center;">LAMINA 5/6</td> </tr> </table>	OCTUBRE - 2015	LAMINA 5/6	
OCTUBRE - 2015				
LAMINA 5/6				