




ELEVACIÓN FRONTAL
escala: 1:50

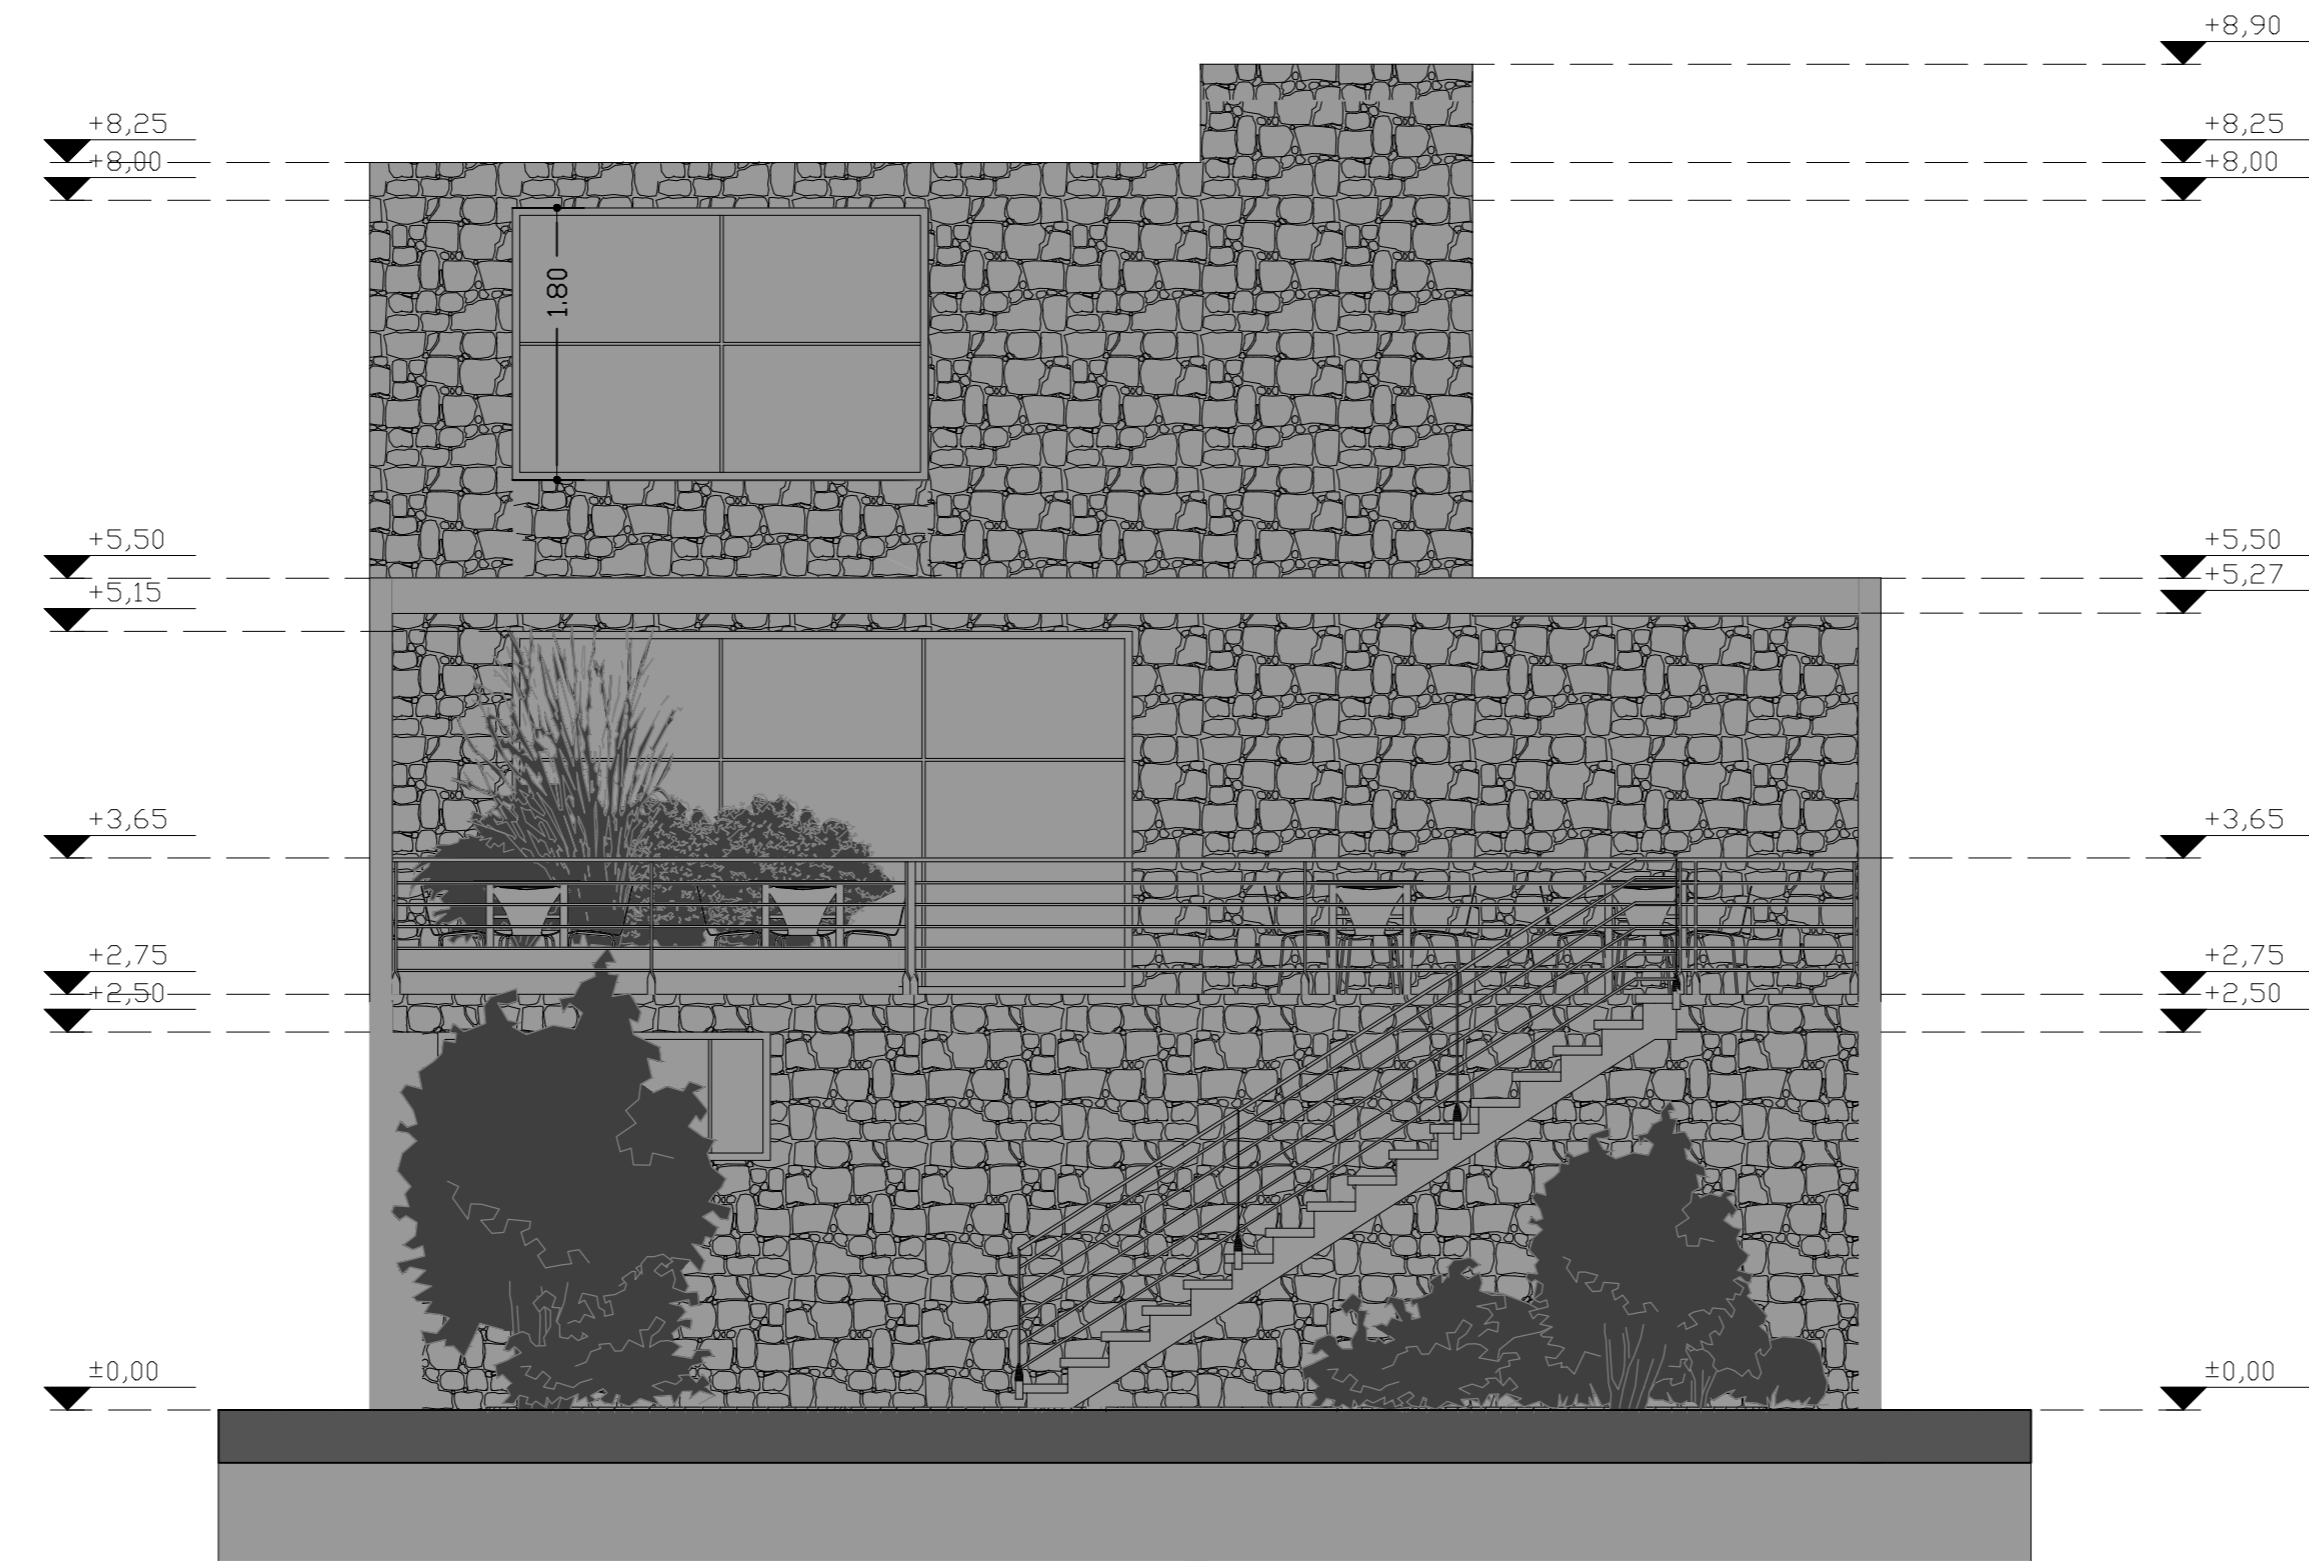

ELEVACIÓN POSTERIOR
escala: 1:50

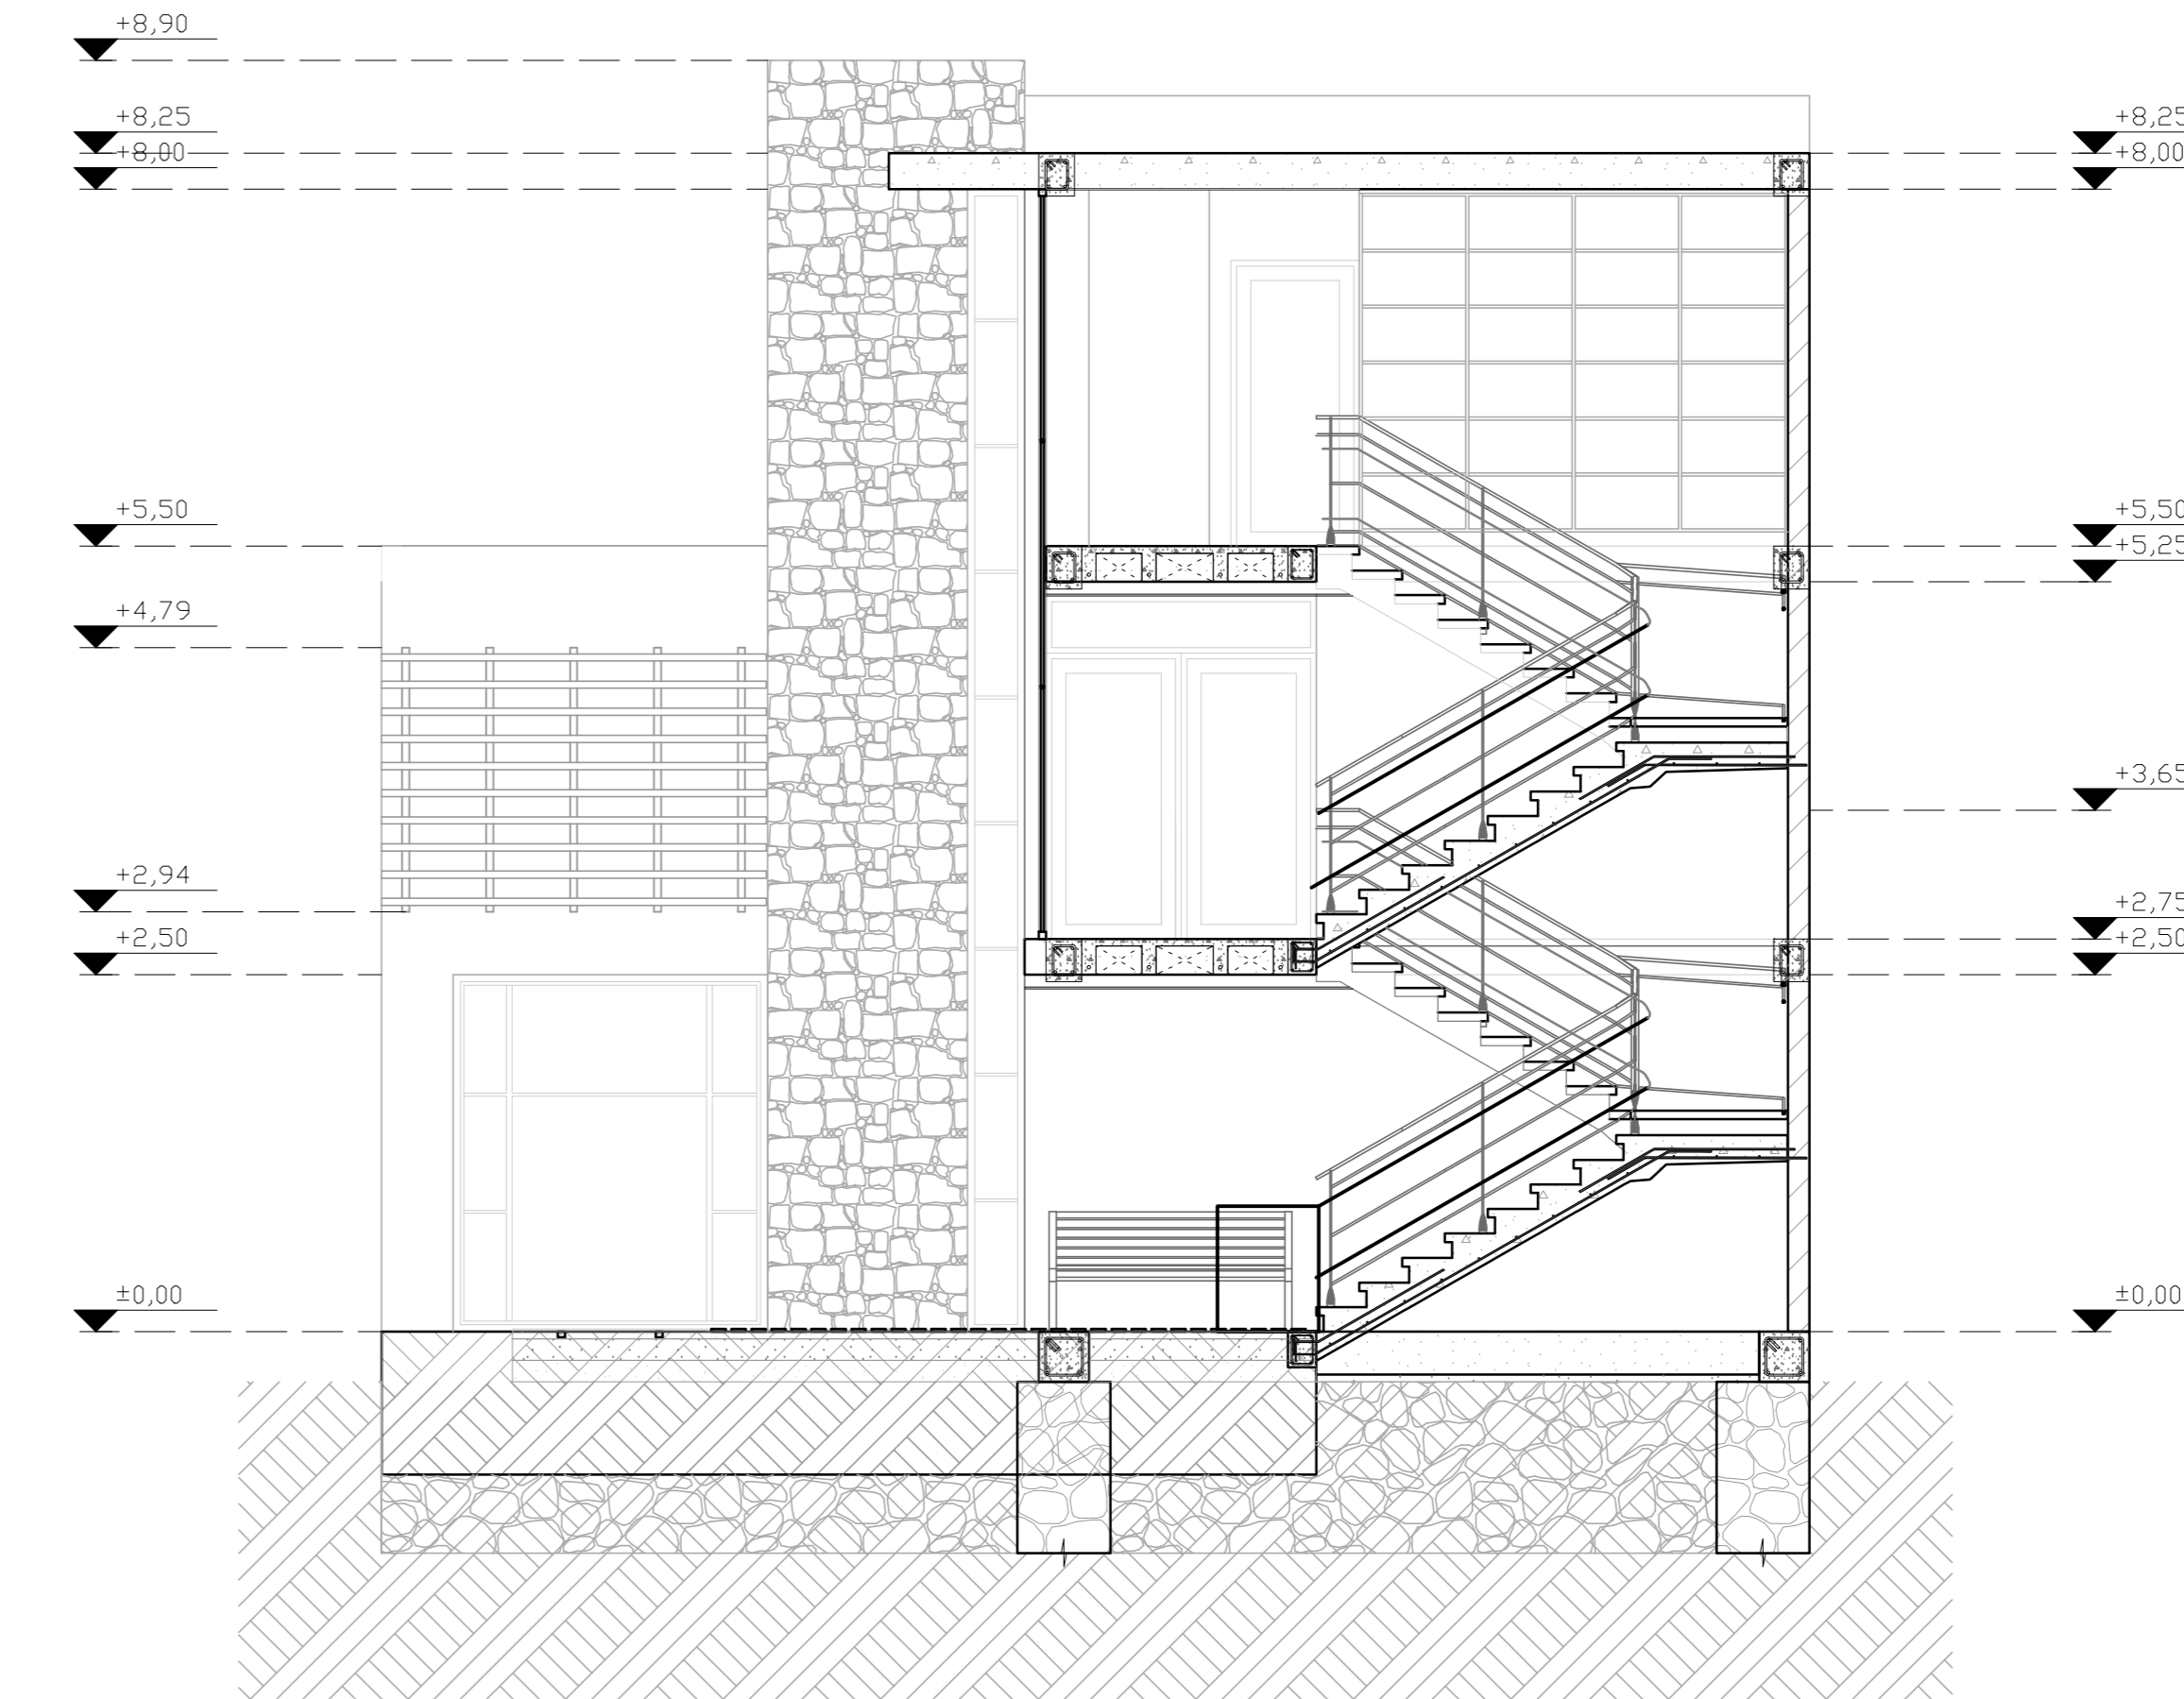

CORTE B - B
escala: 1:50

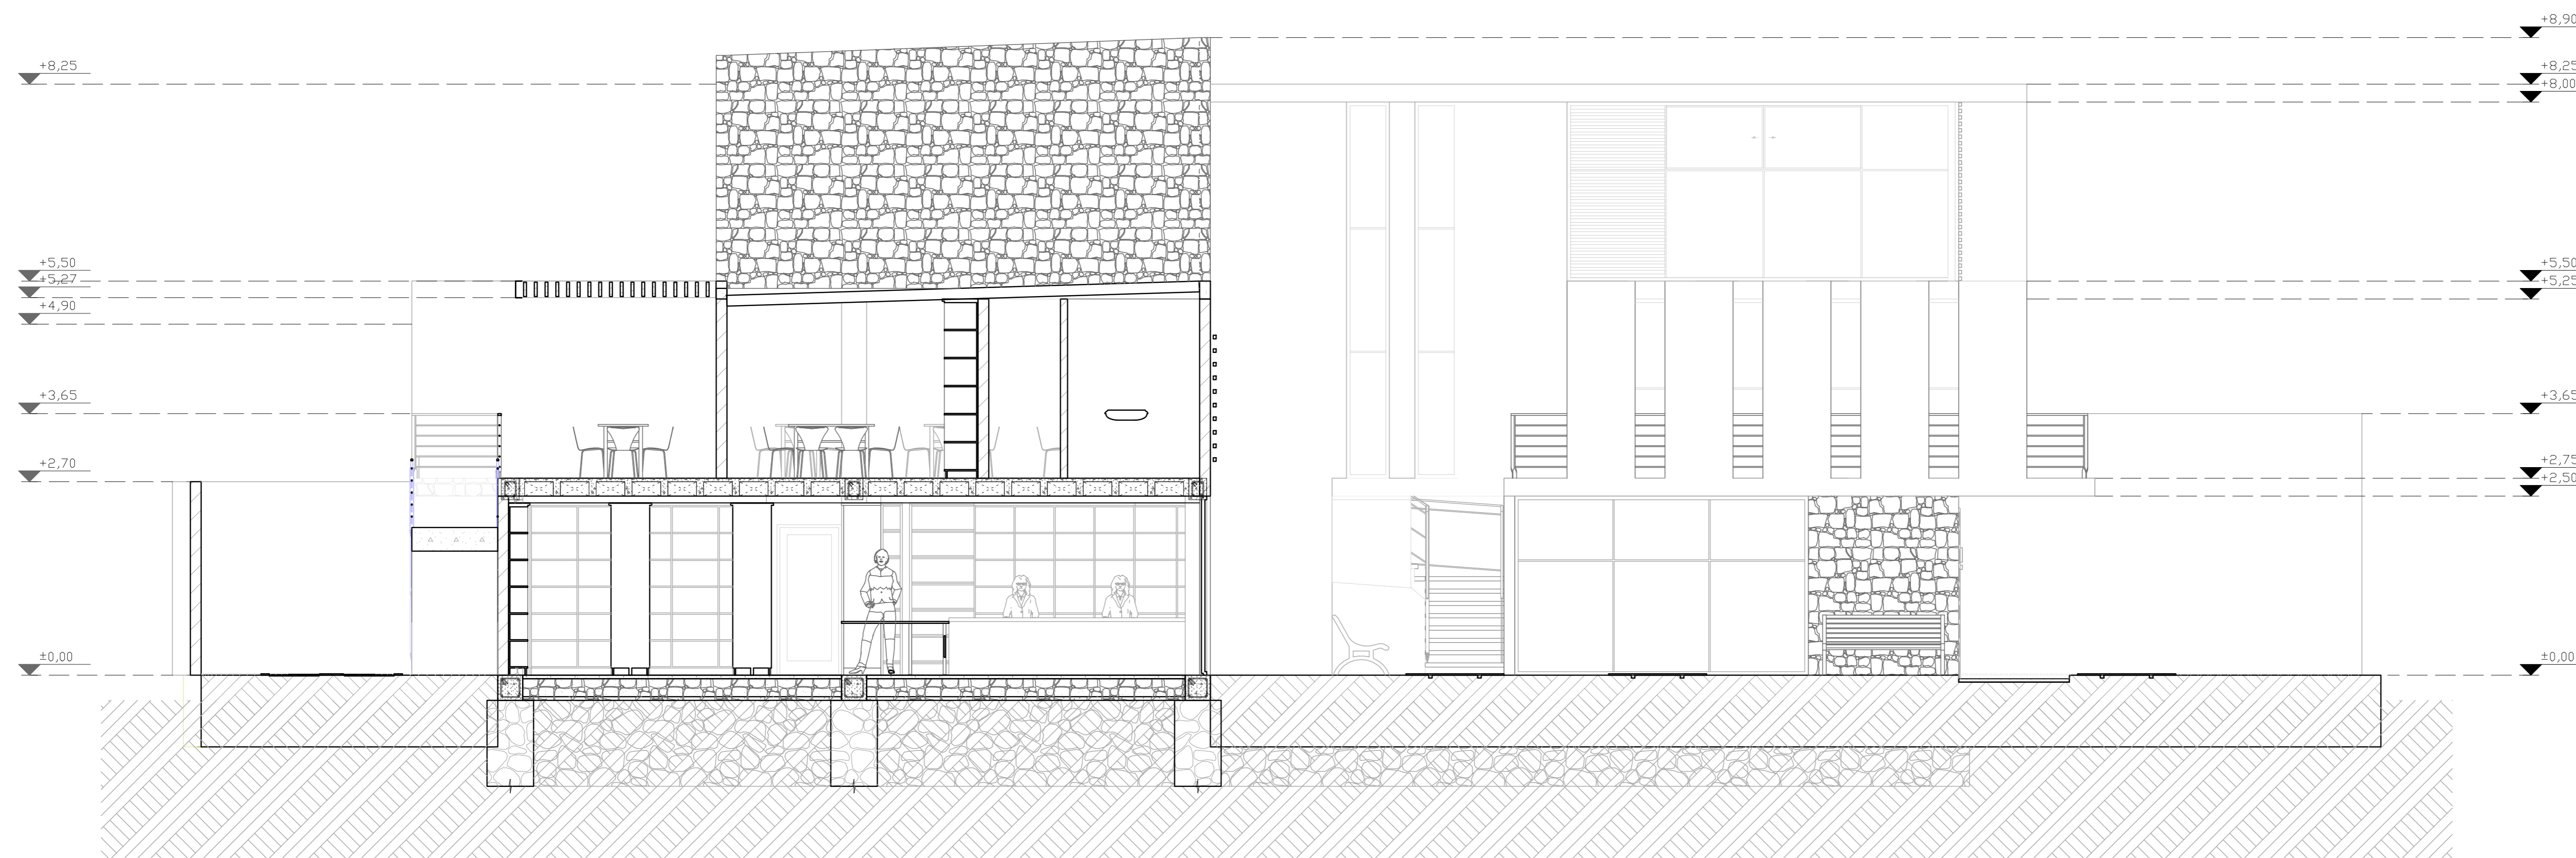

CORTE A - A
escala: 1:50



ESC 1:2500

UBICACIÓN

- 1 AV. PICHINCHA
- 2 LORENZO PIEDRA
- 3 TIMOLEÓN CARRERA
- 4 EZEQUIEL MÁRQUEZ
- 5 SITIO
- 6 LUIS JARAMILLO



DISEÑO DE UN EQUIPAMIENTO MULTIFUNCIONAL MUNICIPAL PARA LA CIUDAD DE CUENCA

ESCALA: LAS INDICADAS	PROYECTO
UNIVERSIDAD DE CUENCA	Dib: Carla Washima Rev: Arq. Alfredo Ordoñez
FACULTAD DE ARQUITECTURA Y URBANISMO	
CONTENIDOS	Cuenca, Marzo 2016
- Elevación Frontal - Elevación Posterior - Corte A-A - Corte B-B	Lámina 3 / 6