


**PRIMERA
PLANTA
ALTA**

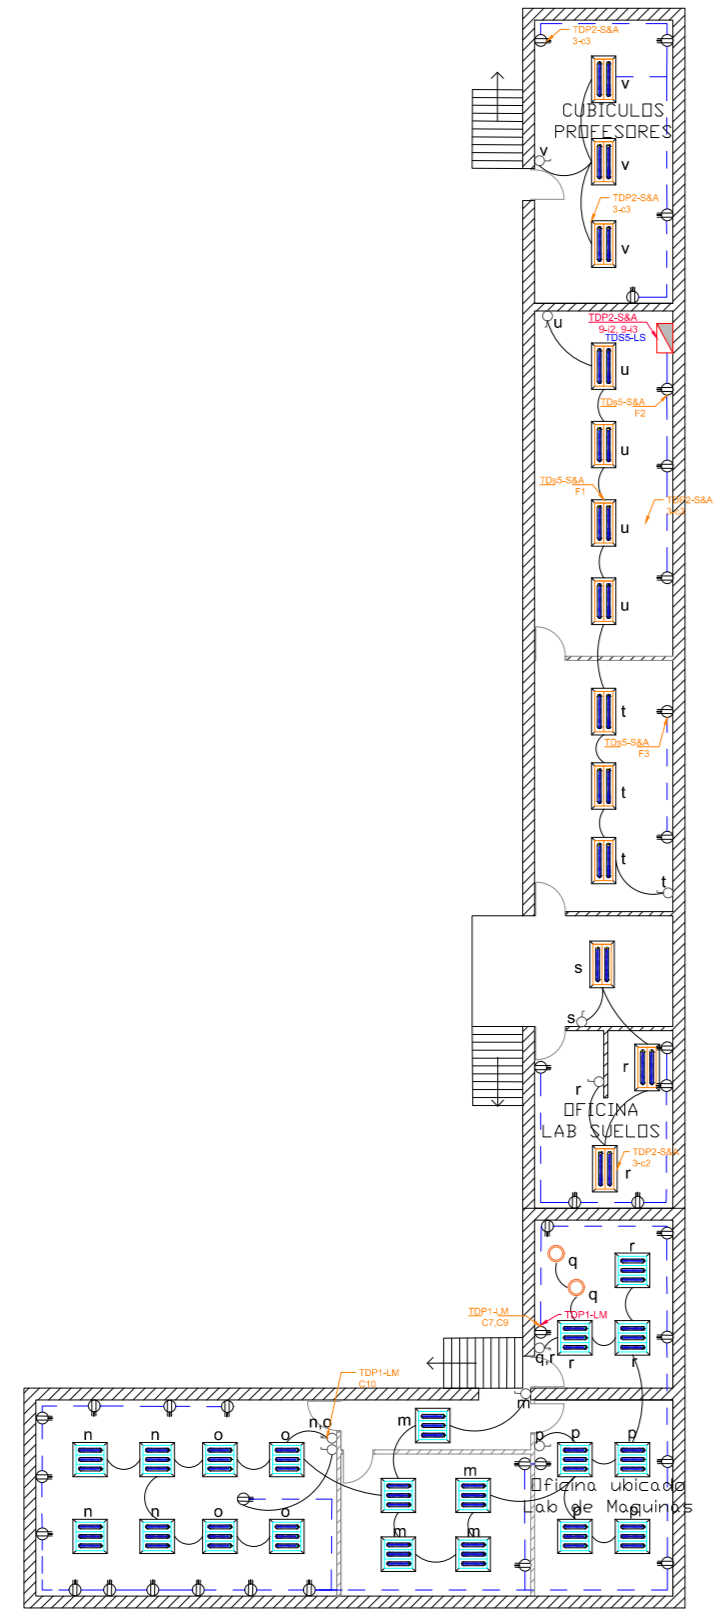

FACULTAD DE INGENIERÍA UNIVERSIDAD DE CUENCA		<i>Proyecto:</i> Levantamiento
		<i>Dibujo:</i> Jaime Gómez O.
		<i>Revisó:</i> Ing. Patricio Astudillo
LEVANTAMIENTO DE LAS INSTALACIONES ELÉCTRICAS EN LA FACULTAD DE INGENIERÍA.		<i>Aprobó:</i>
<i>Fecha:</i> Febrero del 2019	<i>Departamento:</i>	
<i>Escala:</i> 1:170		
<i>Lámina:</i> 1 de 3	<i>Anexo:</i> 3 de 2	