



INTERVENCIÓN EN EL
PARQUE DE LA
JUNVENTUD
EN LA PARROQUIA URBANA
GENERAL LEONIDAS PLAZA

PLANOS


AUTORAS:
MARÍA JOSÉ ESCANDÓN LÓPEZ
DIANA FABIOLA ESPINOSA ASTUDILLO

JUNIO 2016

ÍNDICE PLANOS

1. Emplazamiento general
2. Plano técnico 1
3. Plano técnico 2
4. Plano técnico 3
5. Secciones de vías
6. Materialidad de pisos
7. Plano técnico Unidad 1
8. Plano de vegetación Unidad 1
9. Plano técnico Unidad 2
10. Plano técnico Unidad 2
11. Plano de vegetación Unidad 2
12. Plano de vegetación Unidad 2
13. Plano técnico Unidad 3
14. Plano de vegetación Unidad 3
15. Mobiliario urbano
16. Mobiliario urbano



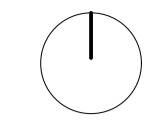

ZONIFICACIÓN

- 1 Mariposario
- 2 Orquideario
- 3 Zona de avistamiento de aves
- 4 Zona de avistamiento de aves
- 5 Bar-Cafetería
- 6 Venta de plantas
- 7 S.S.H
- 8 Parqueaderos
- 9 Mirador
- 10 Cancha sintética de fútbol
- 11 Zona de juegos infantiles
- 12 Pista de bicicletas
- 13 Canchas de vóley
- 14 Zona de ejercicios
- 15 S.S.H y camerinos
- 16 Cancha de básquet
- 17 S.S.H
- 18 Centro de artes
- 19 Plaza cívica
- 20 Mediateca
- 21 Cancha deportiva "El Huequito"

SIMBOLOGÍA

- Límite del Área de estudio
- Edificaciones
- Equipamientos existentes
- Hidrografía
- Línea de fábrica
- Vías
- Unidades del parque
- Ciclovía
- Circuito peatonal
- Parada de bus
- Parada de bicicletas




INTERVENCIÓN EN EL PARQUE DE LA JUVENTUD EN LA CABECERA CANTONAL GENERAL LEONIDAS PLAZA

CONTENIDO: Emplazamiento general

ESCALA: 1_1750


FECHA: Junio 2016

L: 1_16

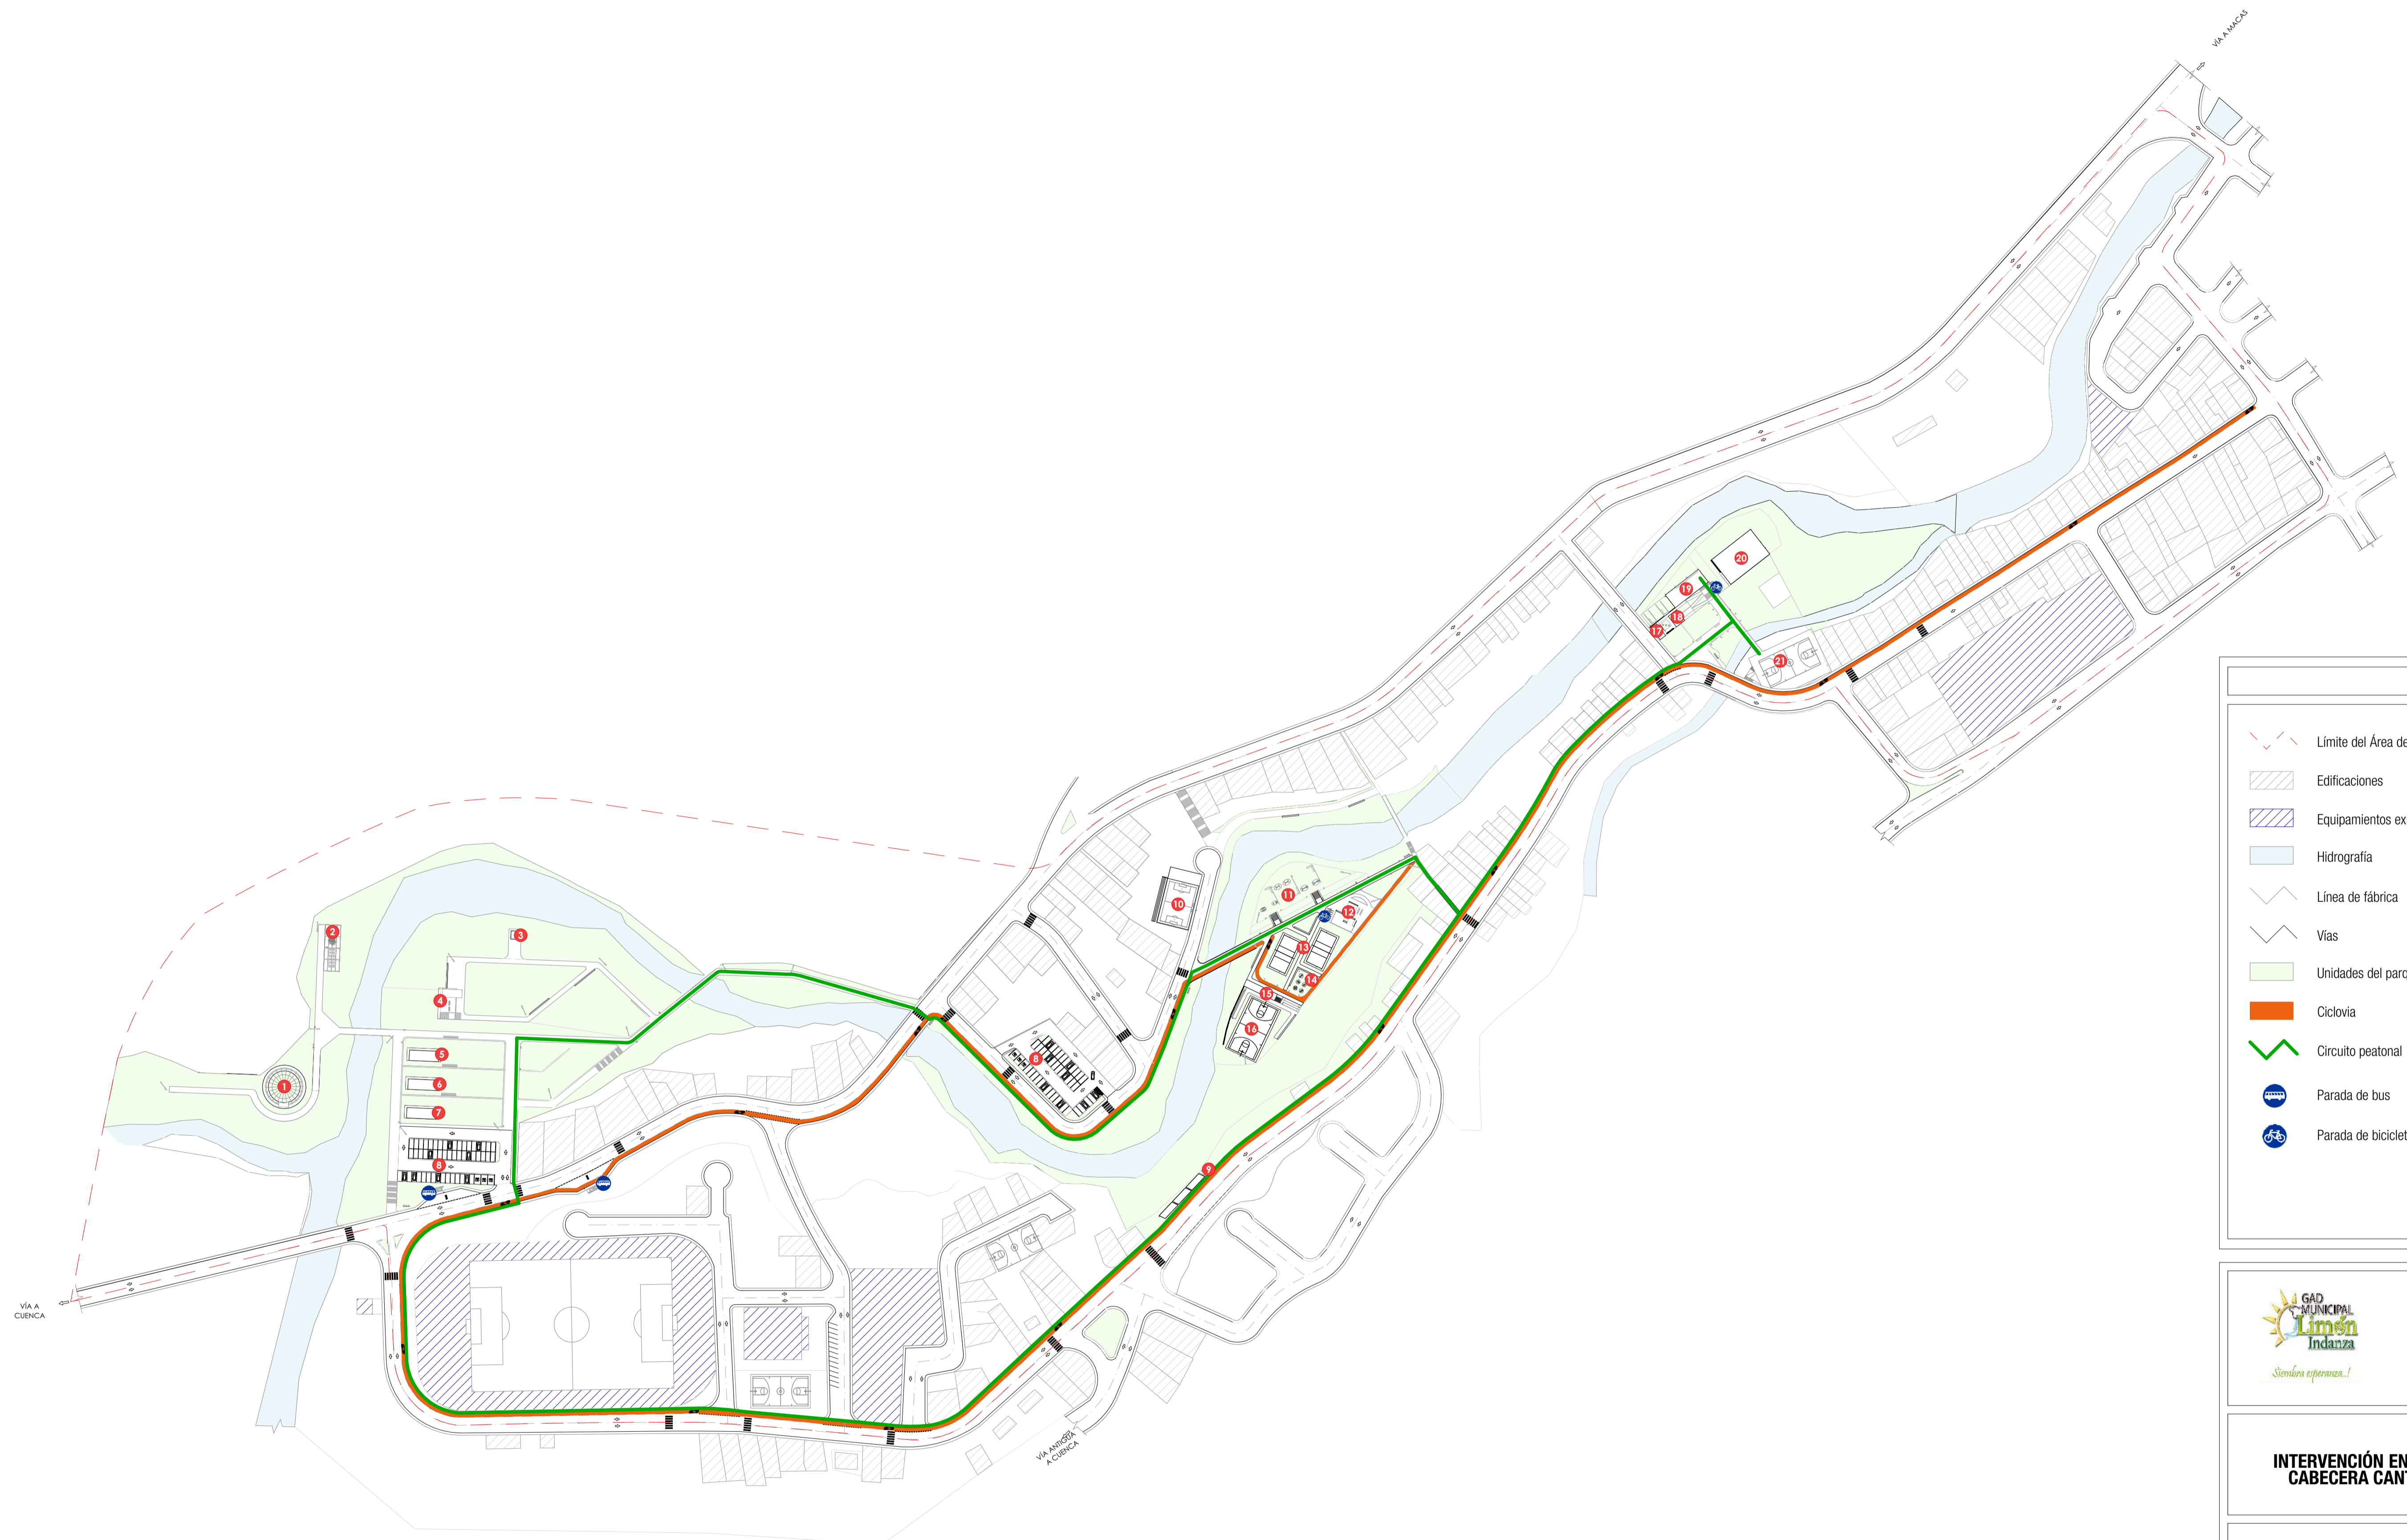



UBICACIÓN DEL CUADRANTE

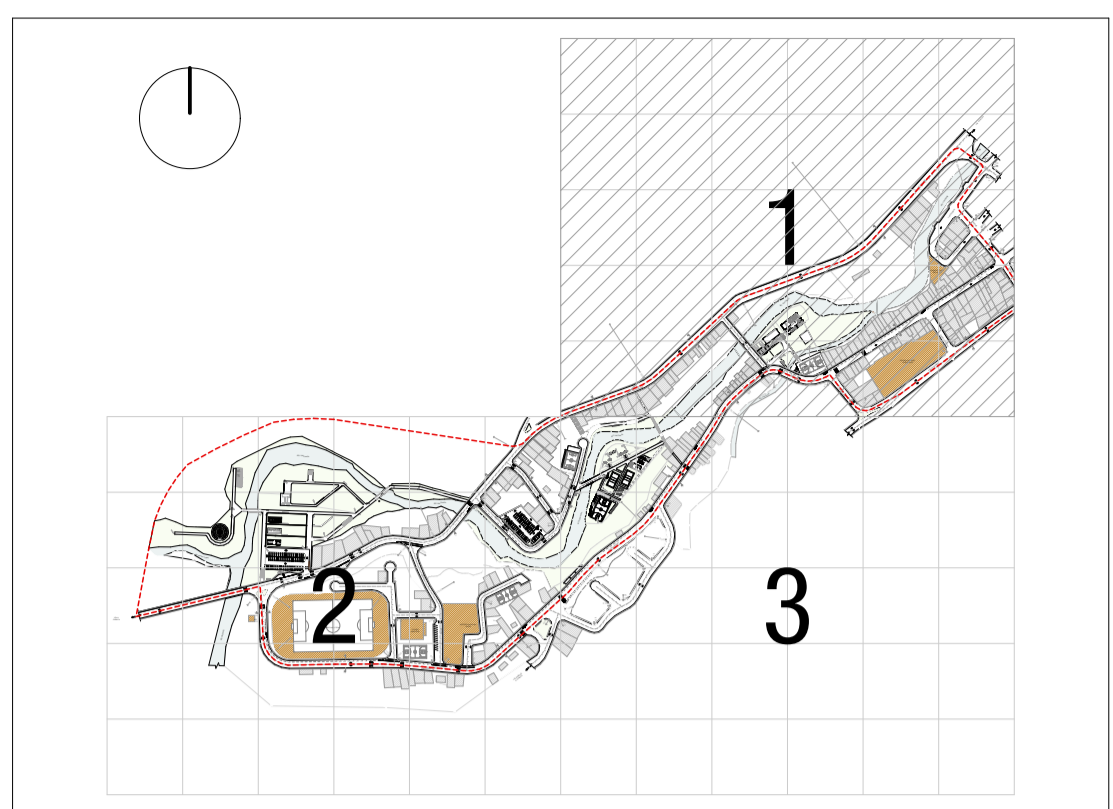

SIMBOLOGÍA

- Límite del Área de estudio
- Edificaciones
- Equipamientos existentes
- Hidrografía
- Línea de fábrica
- Vías
- Eje vial
- Ciclovía
- Unidades del parque
- Sección tipo





INTERVENCIÓN EN EL PARQUE DE LA JUVENTUD EN LA CABECERA CANTONAL GENERAL LEONIDAS PLAZA

CONTENIDO: Plano Técnico del Área de Estudio

ESCALA: 1_1000

FECHA: Junio 2016

L: 2_16

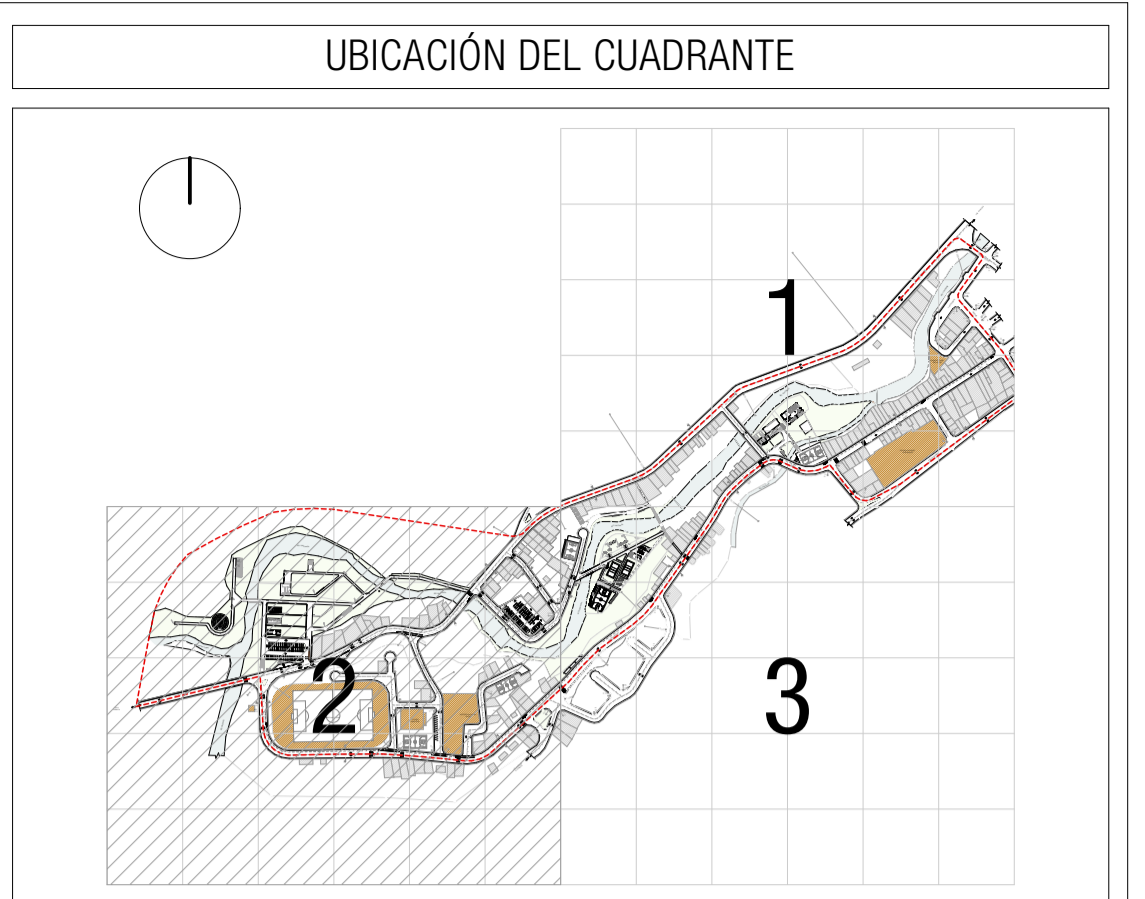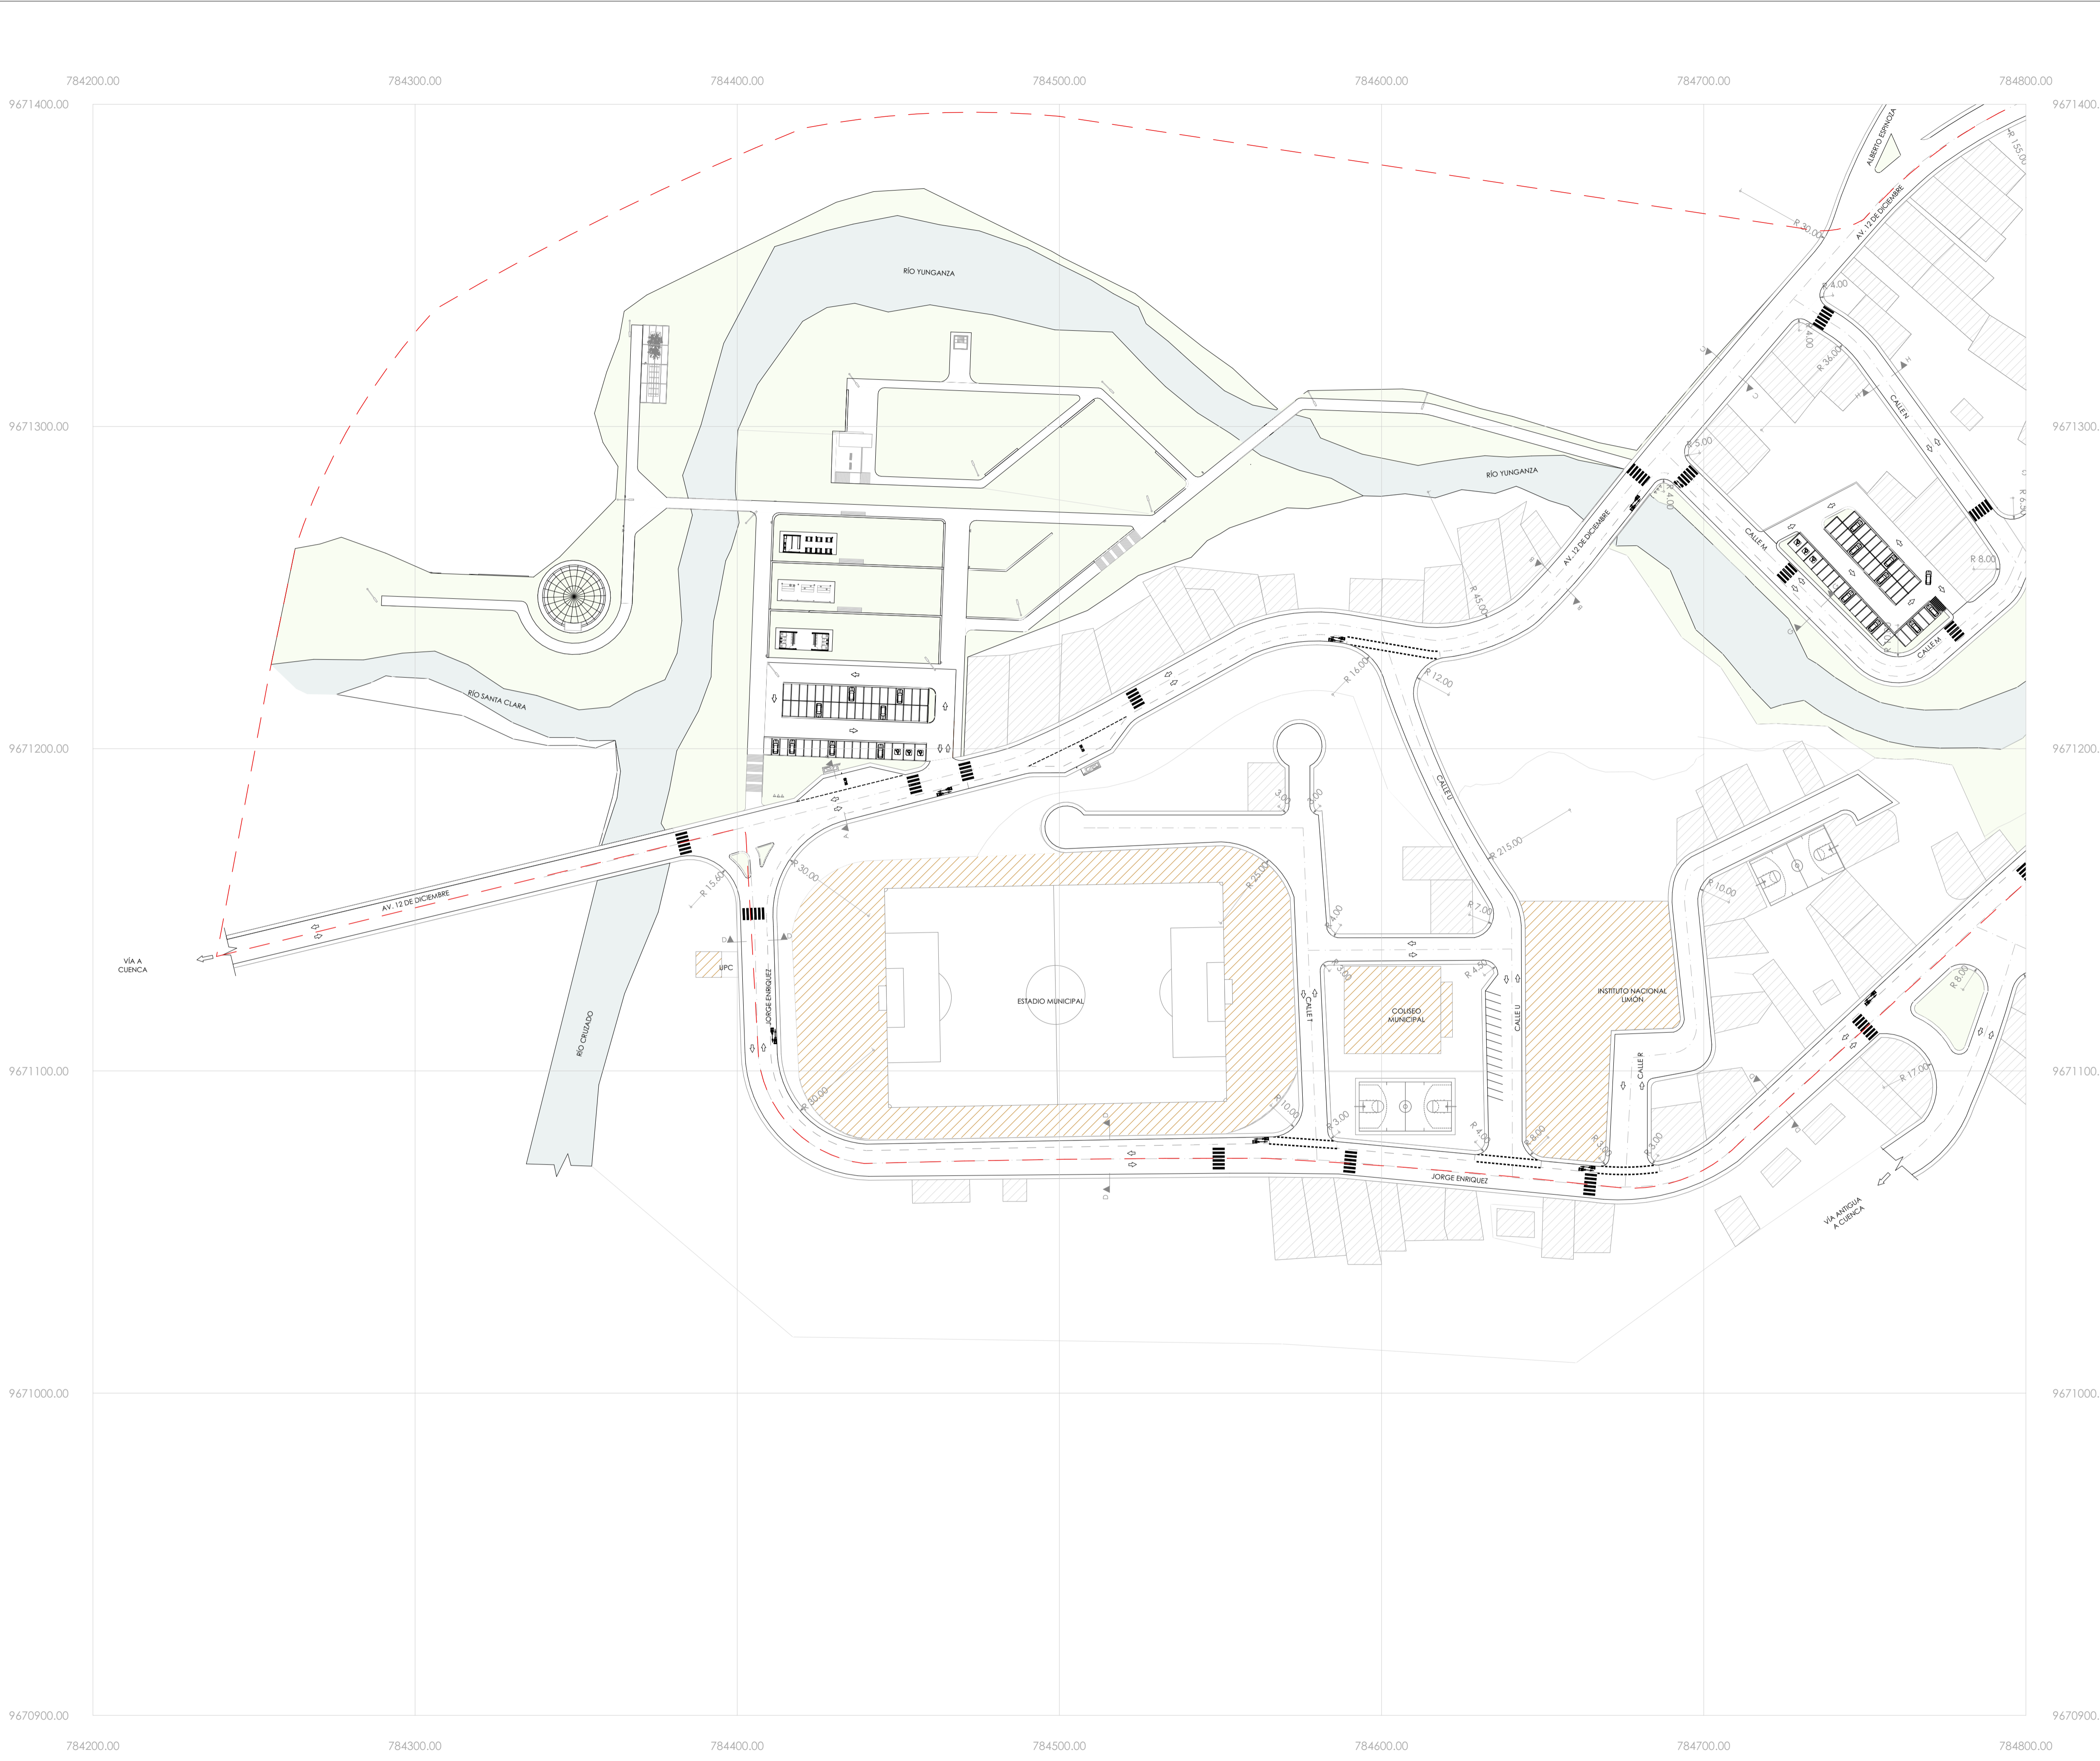

SIMBOLOGÍA

	Límite del Área de estudio
	Edificaciones
	Equipamientos existentes
	Hidrografía
	Línea de fábrica
	Vías
	Eje vial
	Ciclovia
	Unidades del parque
	Sección tipo





INTERVENCIÓN EN EL PARQUE DE LA JUVENTUD EN LA CABECERA CANTONAL GENERAL LEONIDAS PLAZA

CONTENIDO: Plano Técnico del Área de Estudio

ESCALA: 1_1000

FECHA: Junio 2016

L: 3_16

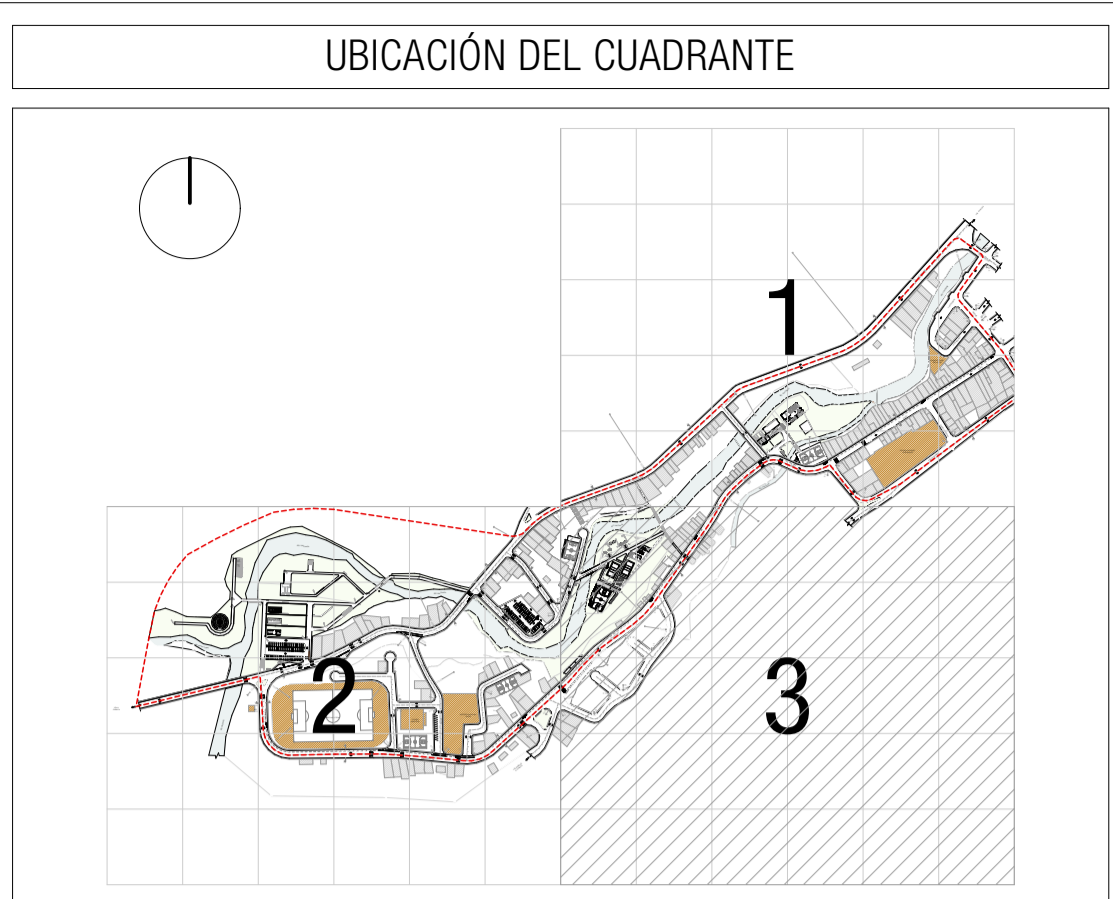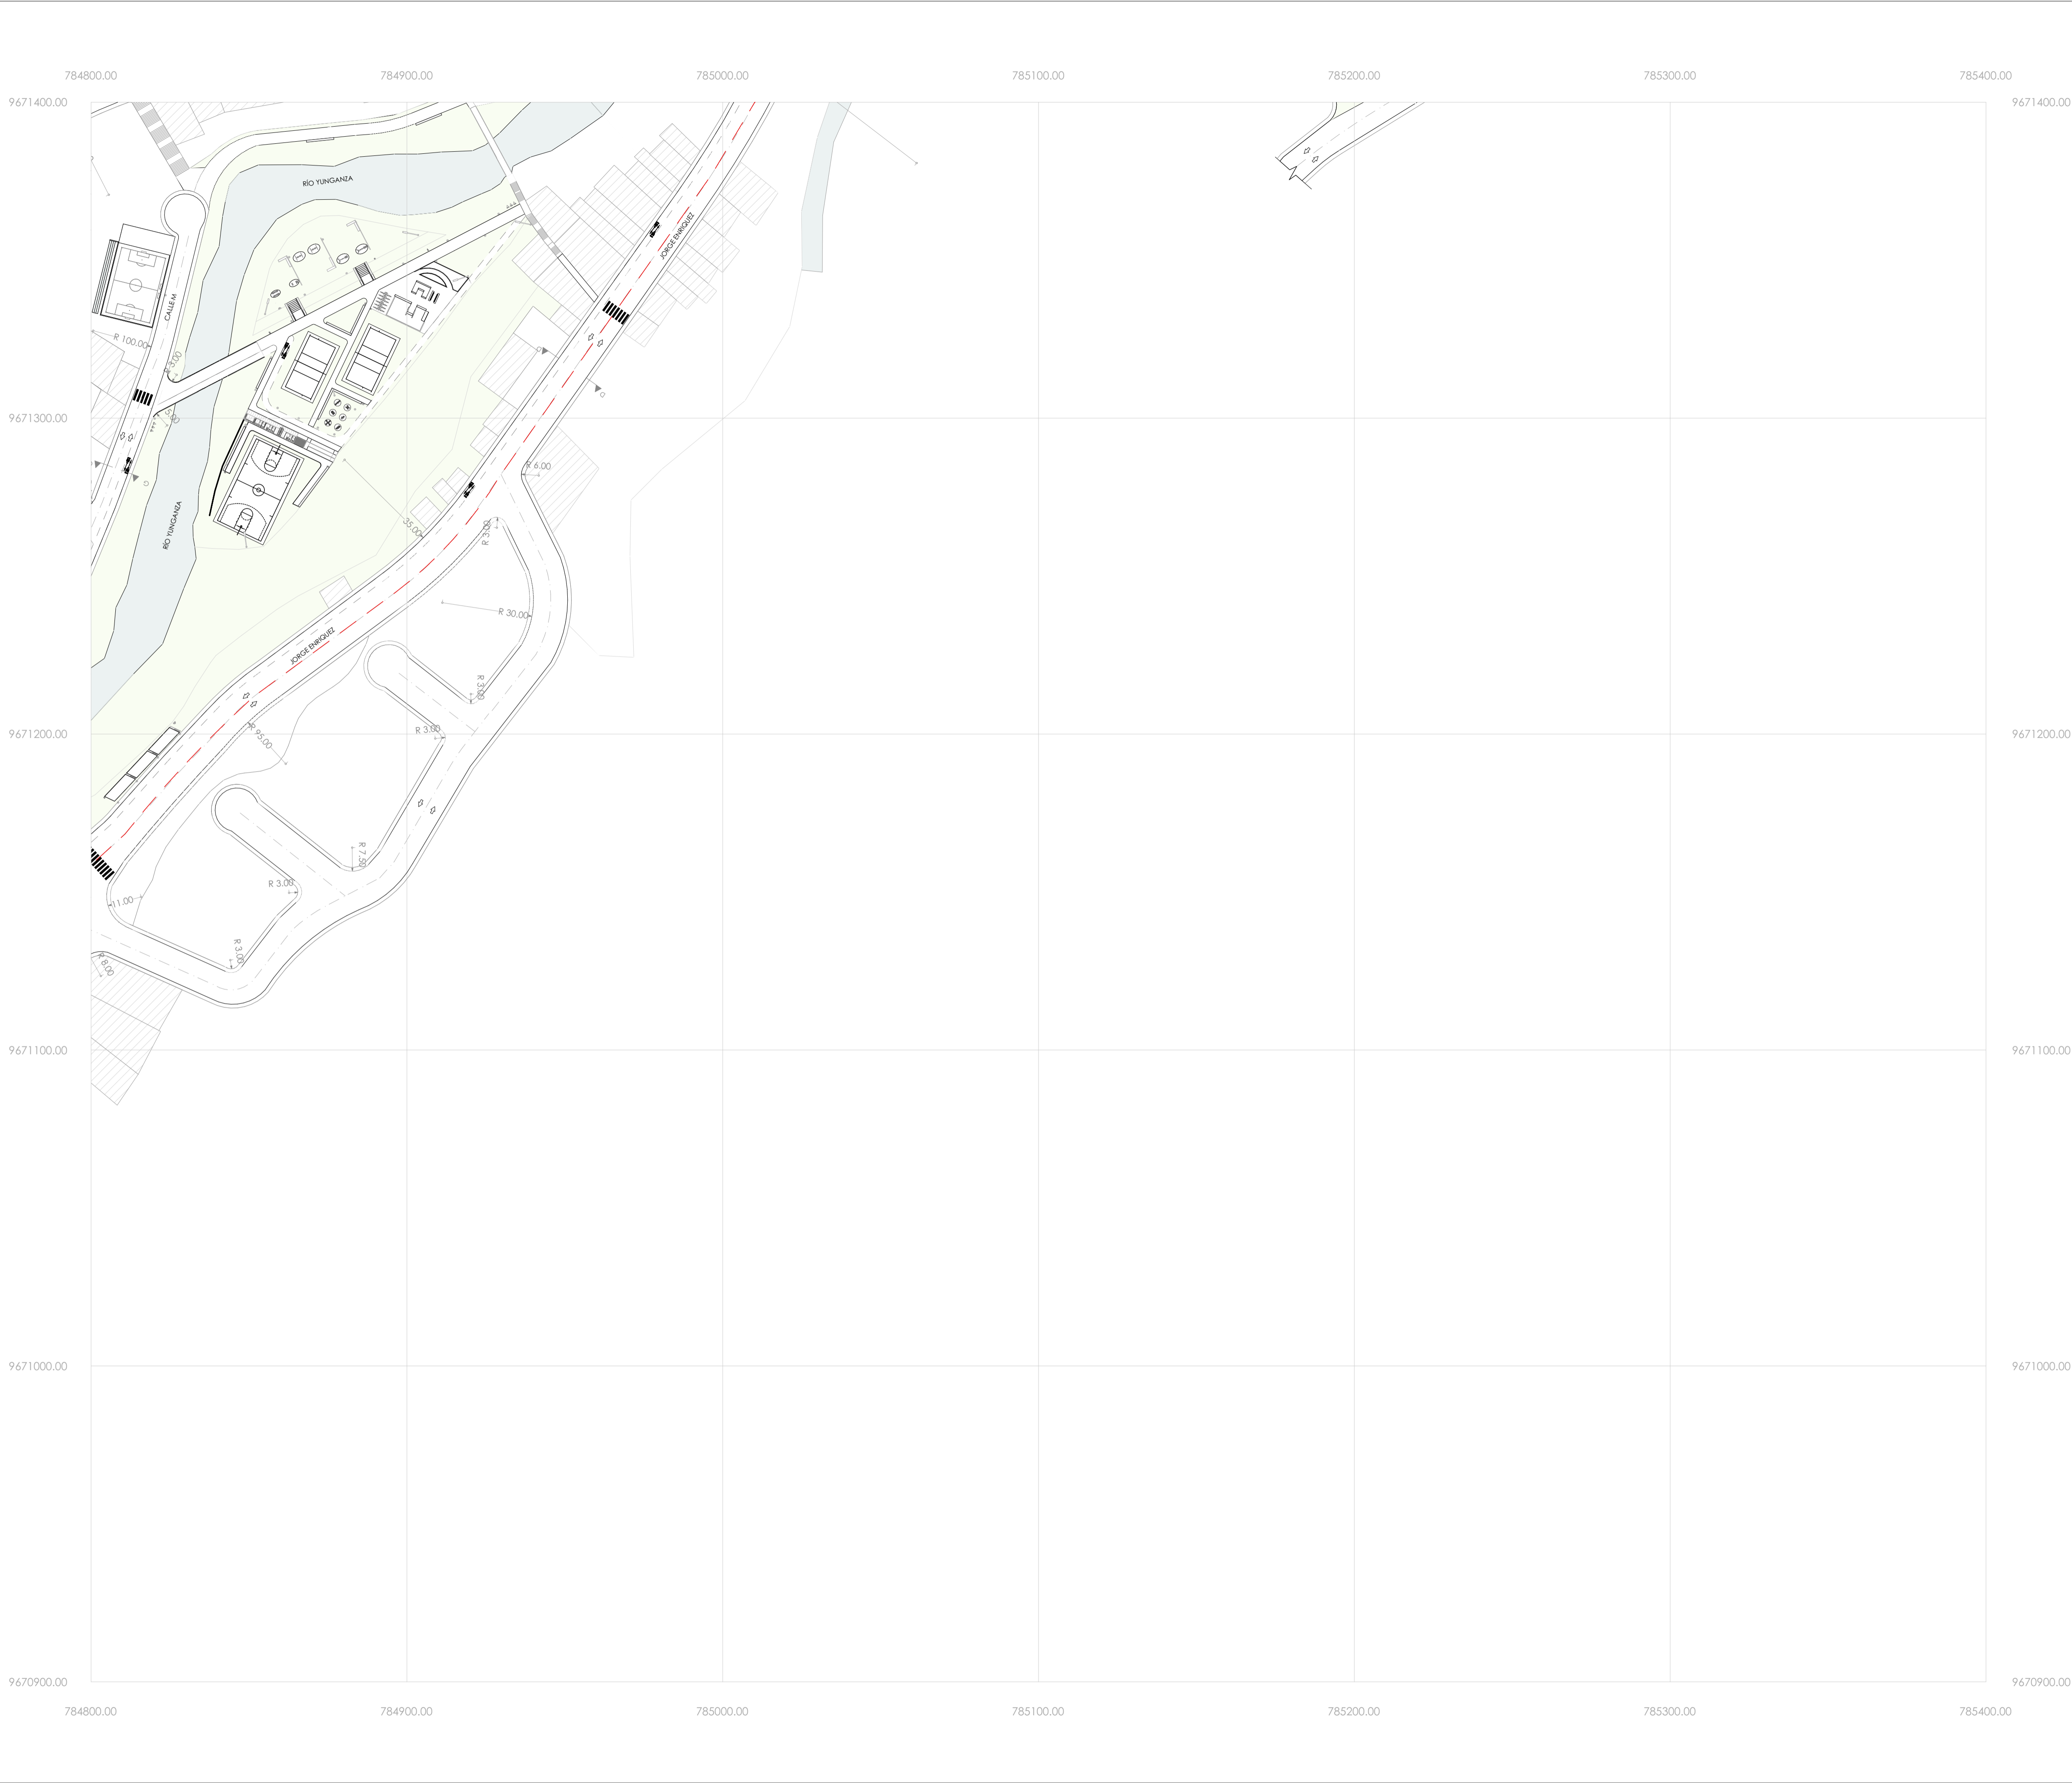

SIMBOLOGÍA

	Límite del Área de estudio
	Edificaciones
	Equipamientos existentes
	Hidrografía
	Línea de fábrica
	Vías
	Eje vial
	Ciclovia
	Unidades del parque
	Sección tipo




INTERVENCIÓN EN EL PARQUE DE LA JUVENTUD EN LA CABECERA CANTONAL GENERAL LEONIDAS PLAZA

CONTENIDO: Plano Técnico del Área de Estudio


ESCALA: 1_1000

FECHA: Junio 2016


L: 4_16

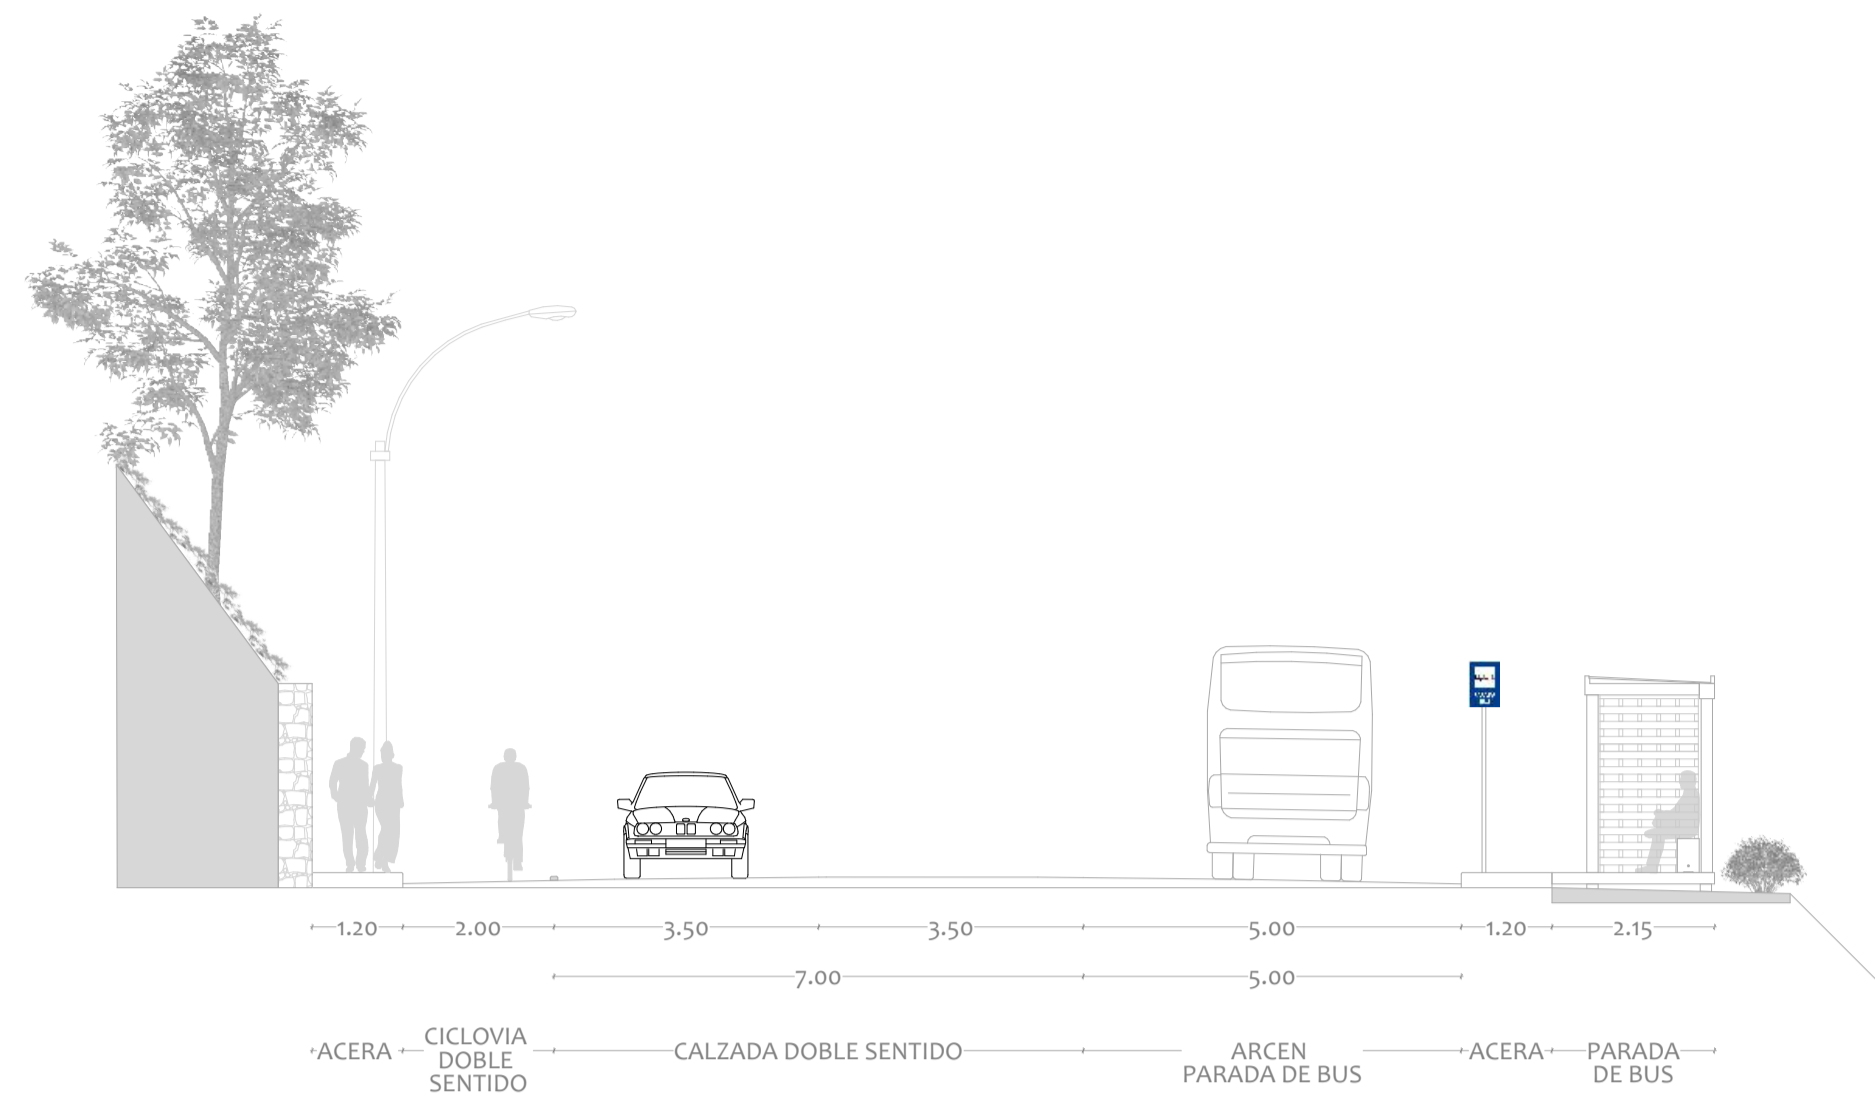


Sección Tipo A-A
(Av. 12 de Diciembre)

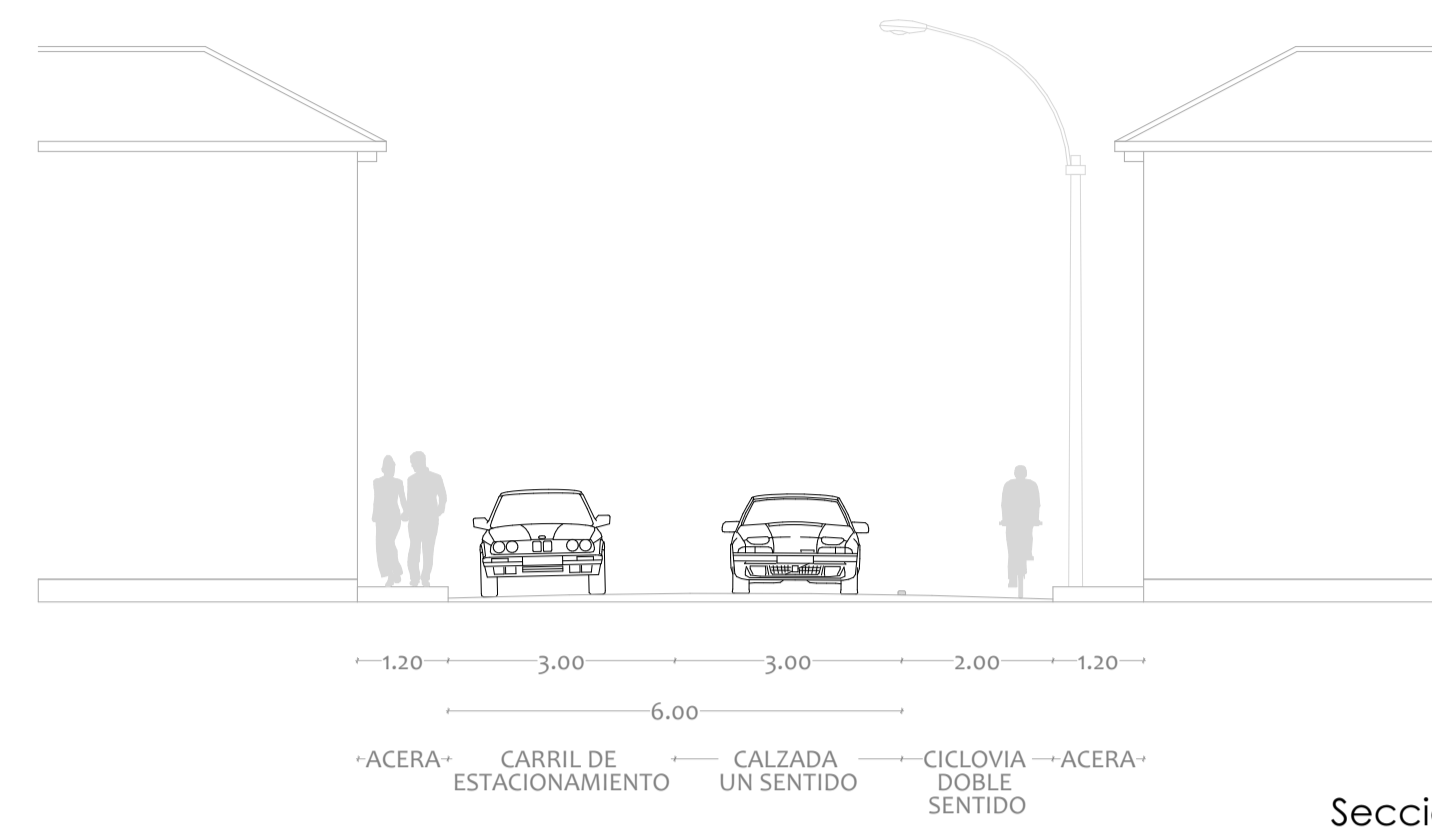


Sección Tipo E-E
(Calle Quito)

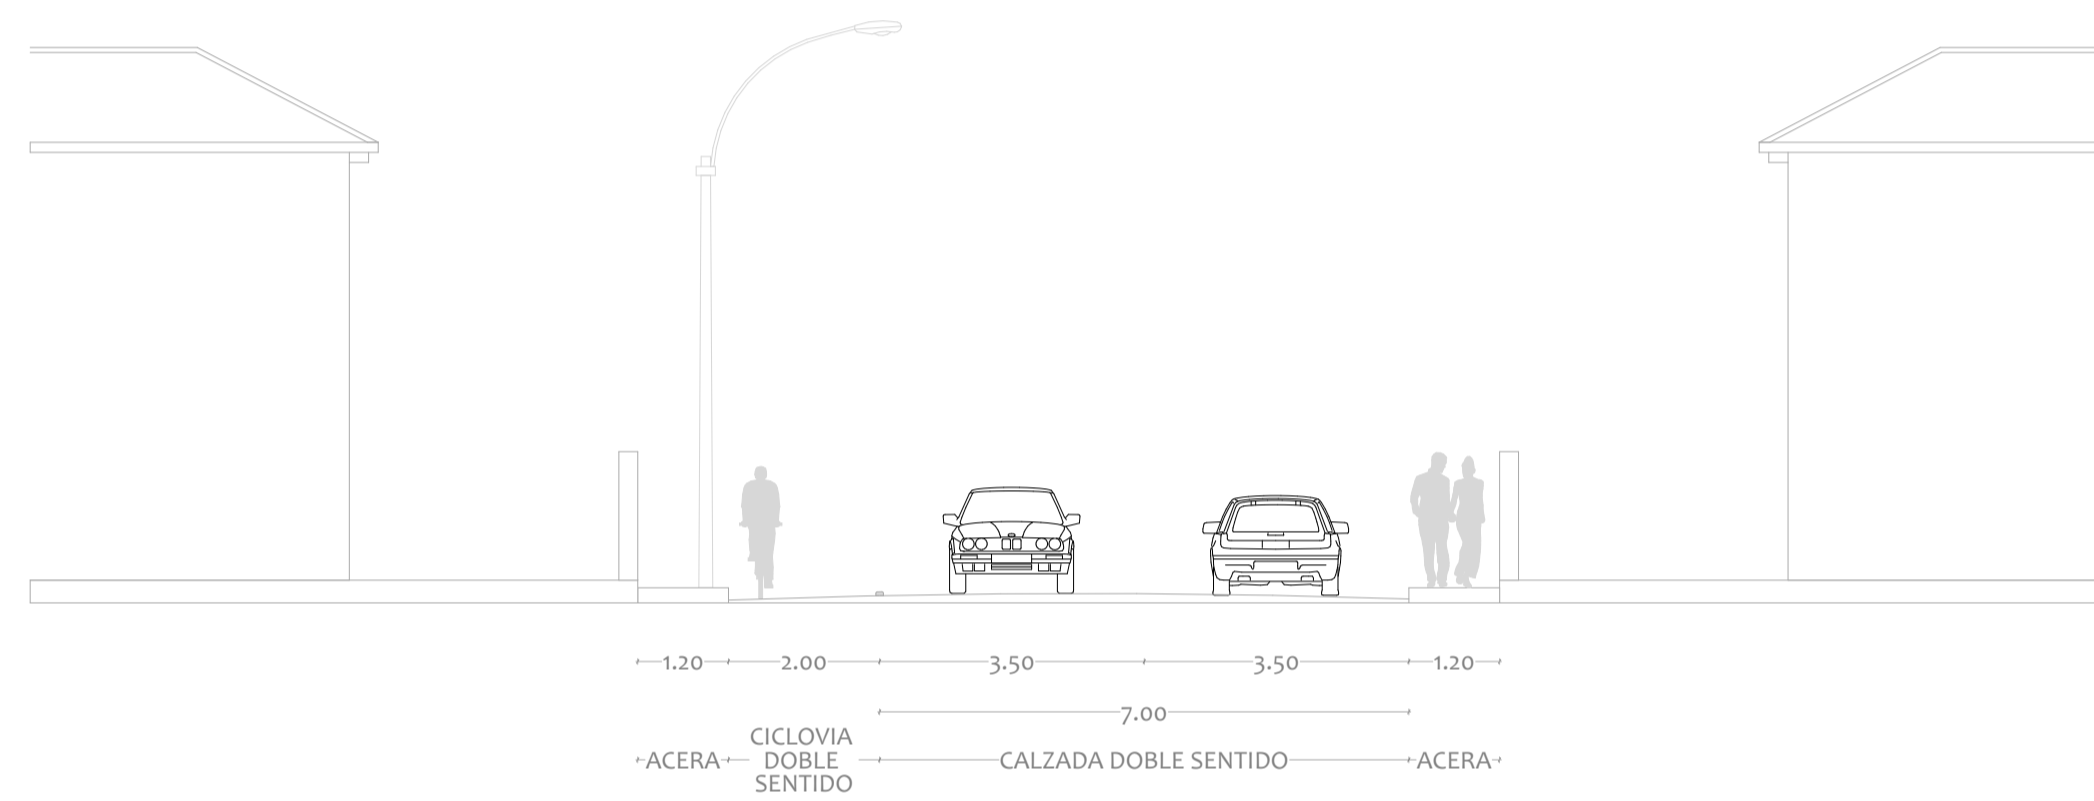


Sección Tipo B-B
(Av. 12 de Diciembre)

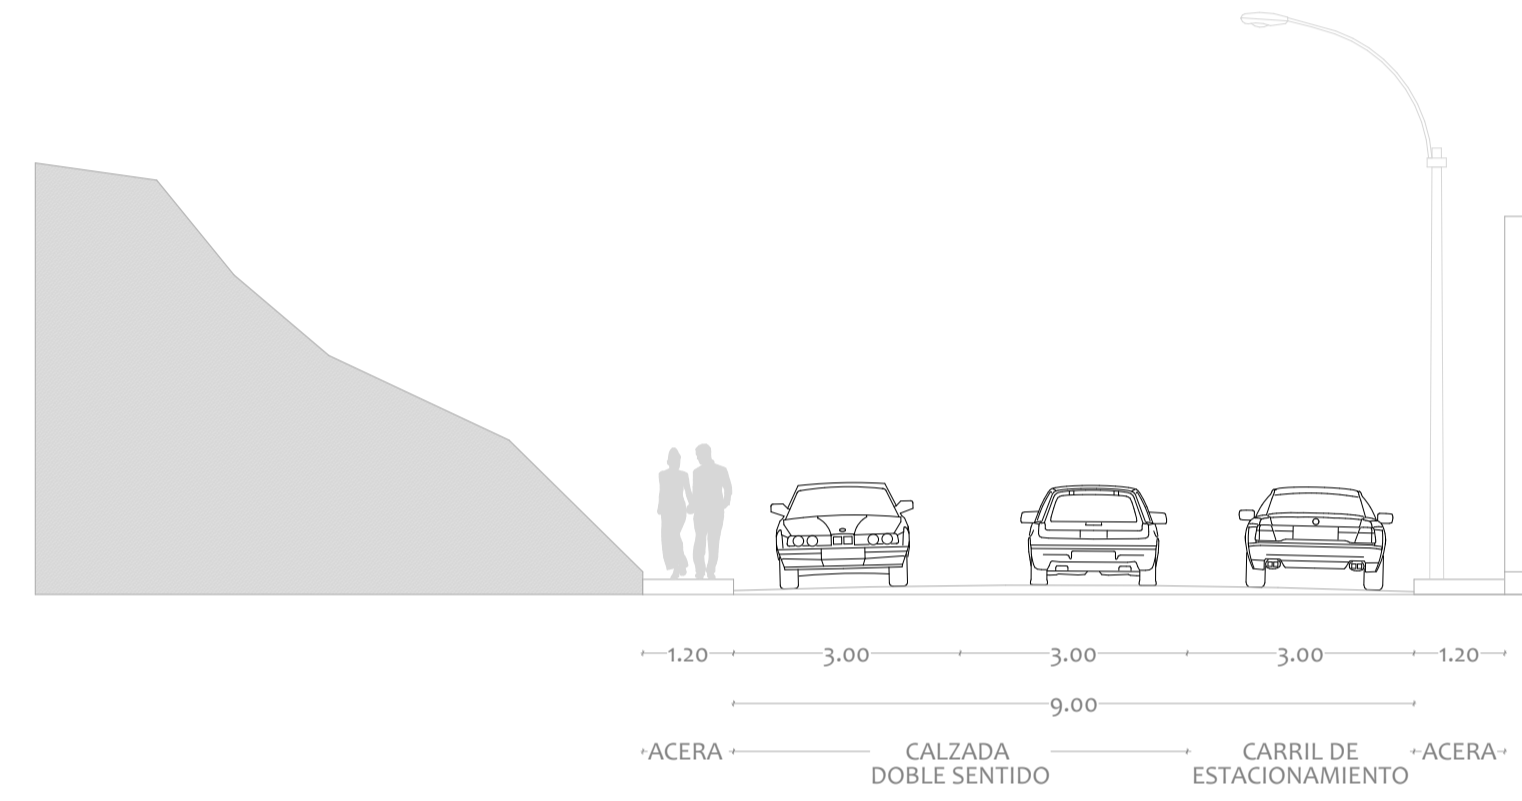


Sección Tipo F-F
(Calle 6 de Diciembre)

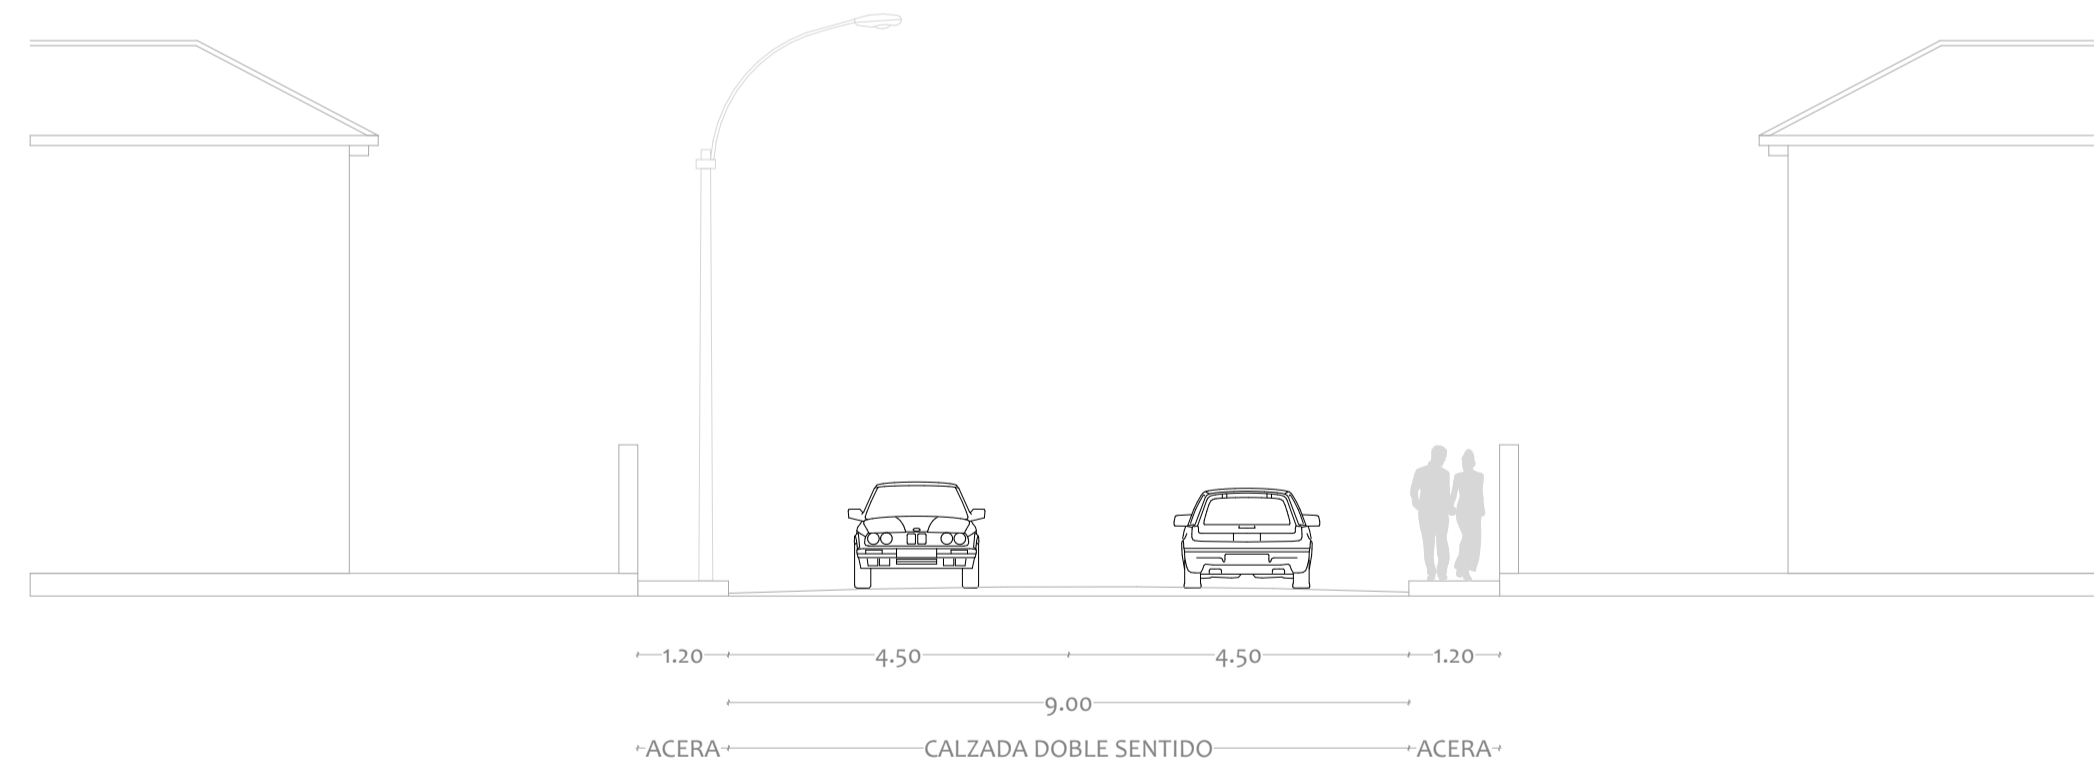


Sección Tipo C-C
(Av. 12 de Diciembre)

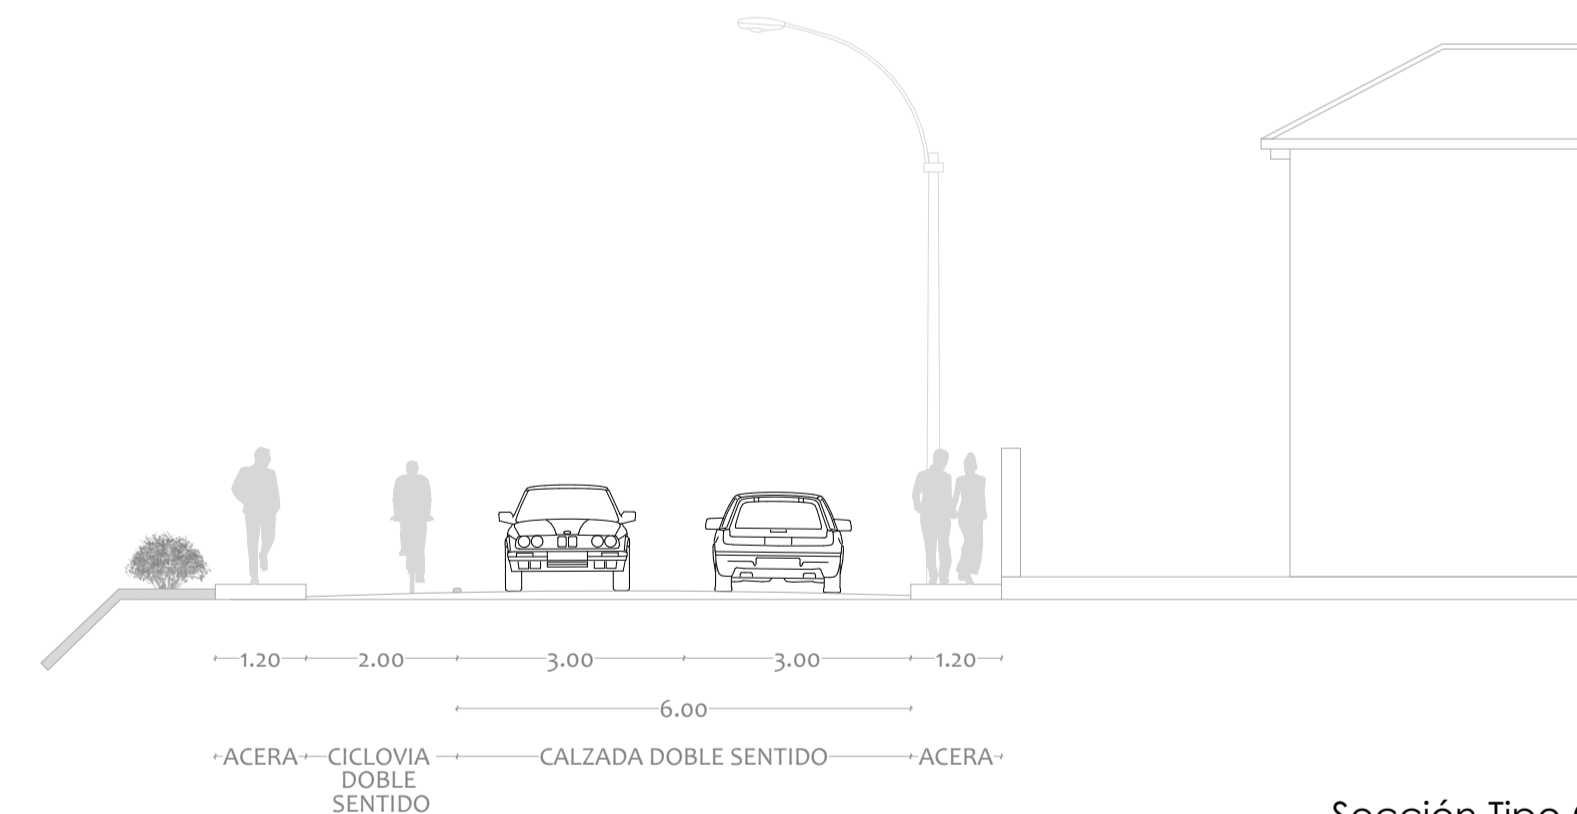

Sección Tipo G-G
(Calle M)

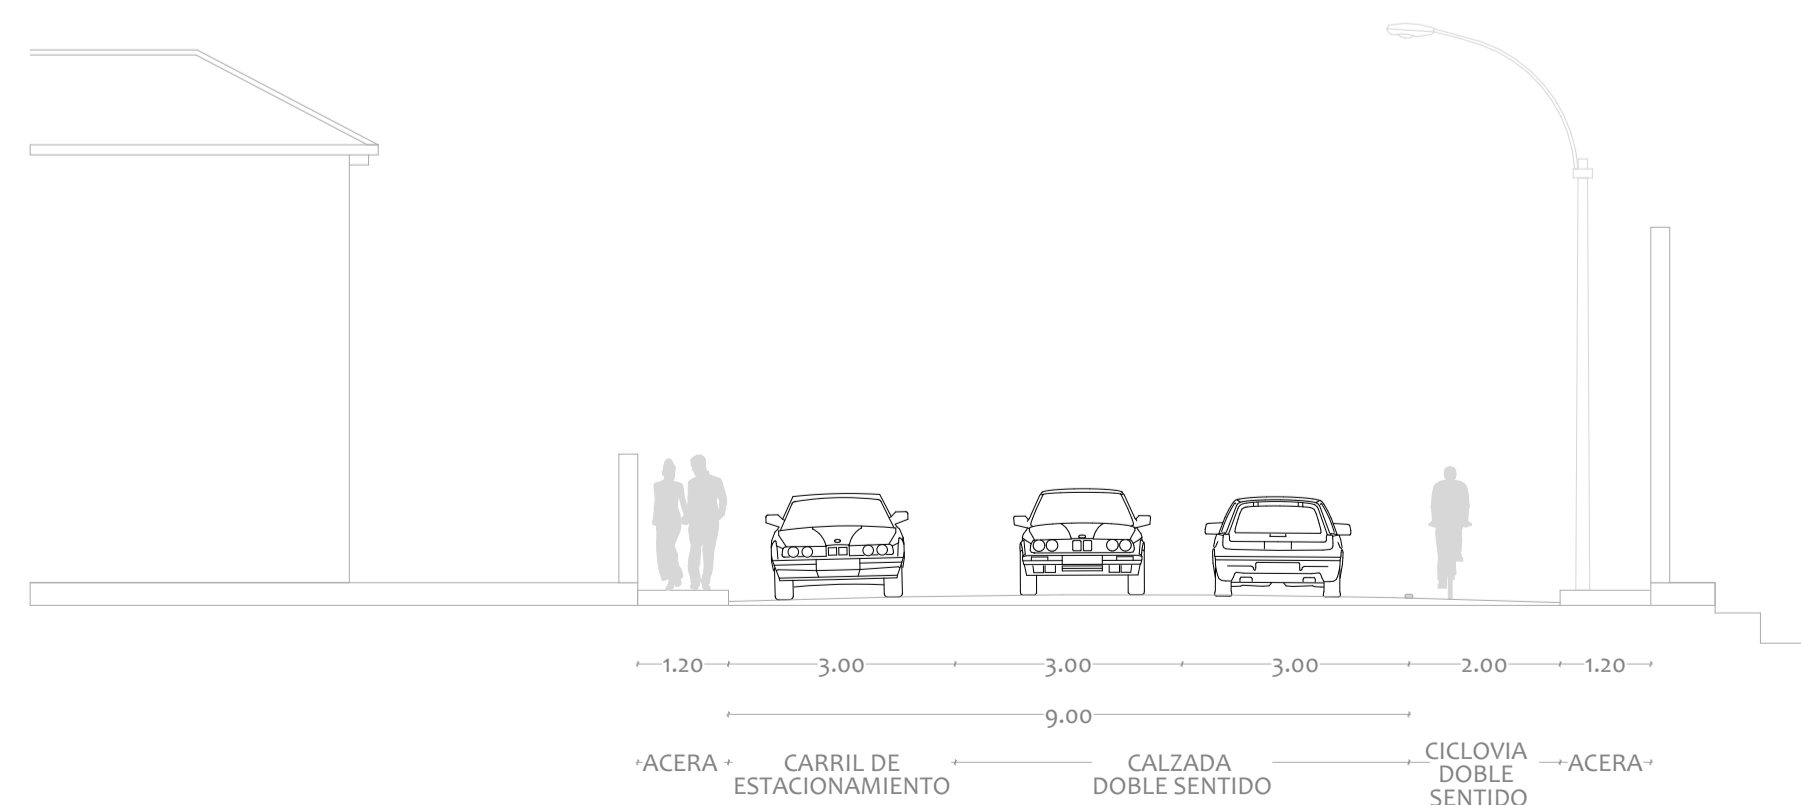

Sección Tipo D-D
(Calle Jorge Enríquez)

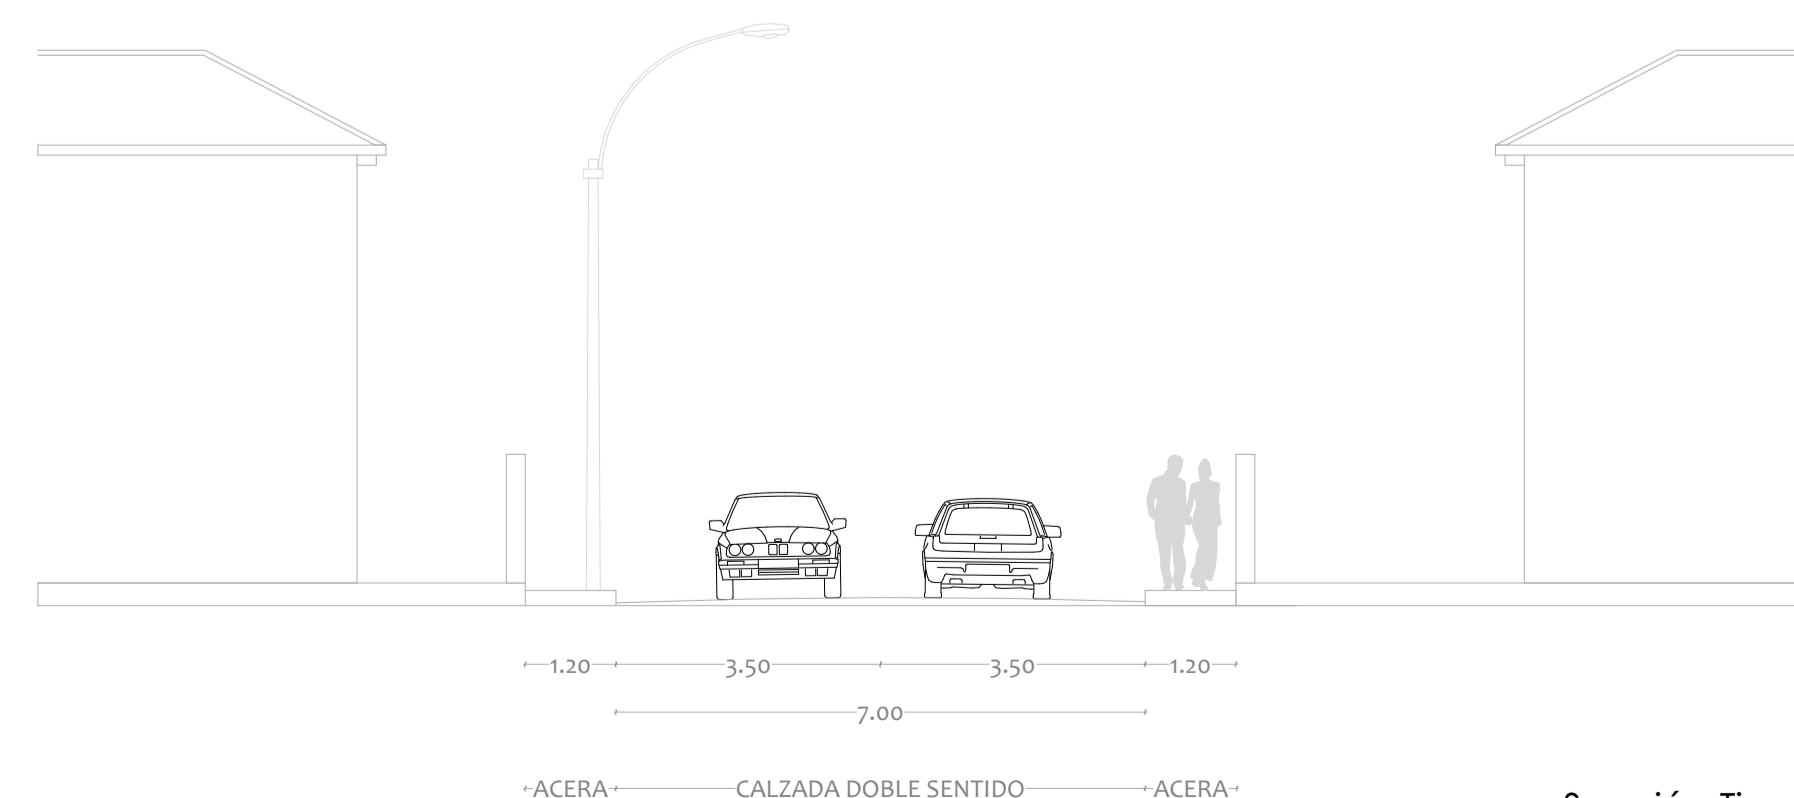

Sección Tipo H-H
(Calle N)




INTERVENCIÓN EN EL PARQUE DE LA JUVENTUD EN LA CABECERA CANTONAL GENERAL LEONIDAS PLAZA

CONTENIDO: Secciones viales

ESCALA: 1_100

FECHA: Junio 2016

L: 5_16

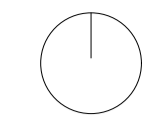

SIMBOLOGÍA	
	Límite del Área de estudio
	Edificaciones
	Hidrografía
	Línea de fábrica
	Vías
	Césped
Materiales	
	Asfalto (Calzadas -Vías de parqueaderos)
	Baldosa de piedra ploma (Aceras- pasos peatonales- puentes)
	Baldosa de piedra gris (Ingreso a unidades de parque- zona de protección de parqueaderos)
	Hormigón tinturado anaranjado (Ciclovia)
	Hormigón tinturado blanco (gradas-bancas)
	Gravilla (Losas para zonas de juegos y ejercicios)
	Tramado de baldosa de piedra ploma y gris (piso tipo unidad de parque 1)
	Tramado de baldosa de piedra y césped (Piso tipo unidad de parque 2)
	Tramado de baldosa de piedra y césped (Piso tipo unidad de parque 3)




INTERVENCIÓN EN EL PARQUE DE LA JUVENTUD EN LA CABECERA CANTONAL GENERAL LEONIDAS PLAZA

CONTENIDO: Materialidad de pisos


ESCALA: 1_1750

FECHA: Junio 2016


L: 6_16

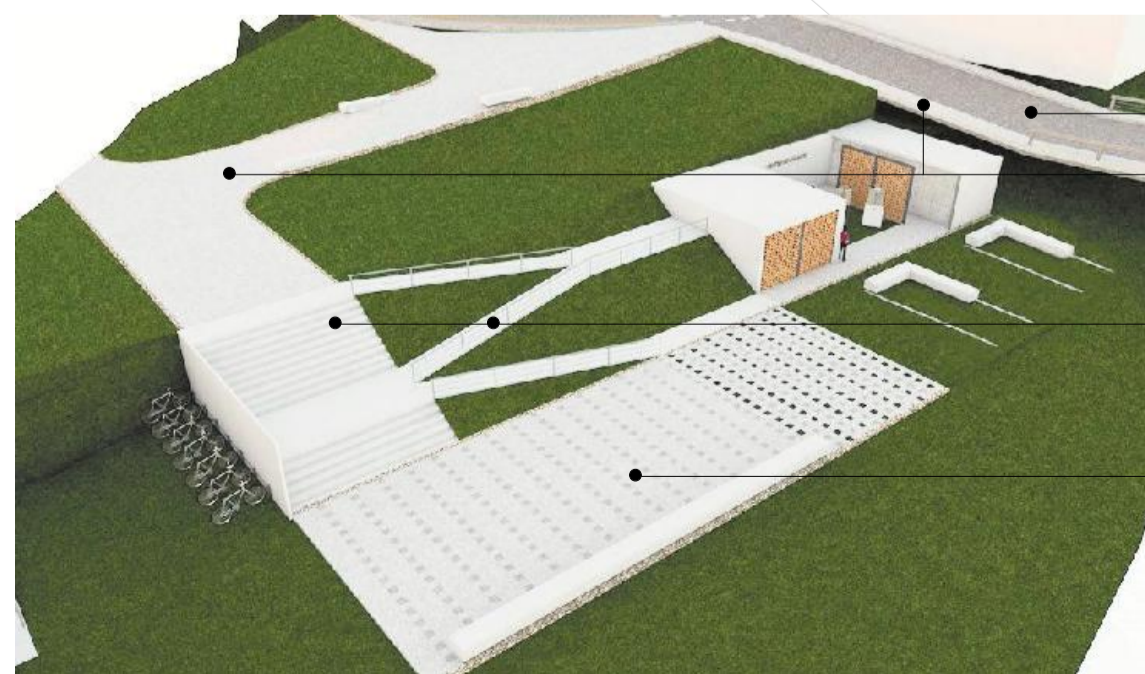


- Asfalto (Calzadas -Vías de parqueaderos)
- Baldosa de piedra ploma (Aceras- pasos peatonales- puentes)
- Hormigón tinturado blanco (gradas-bancas)
- Tramado de baldosa de piedra ploma y gris (piso tipo unidad de parque 1)

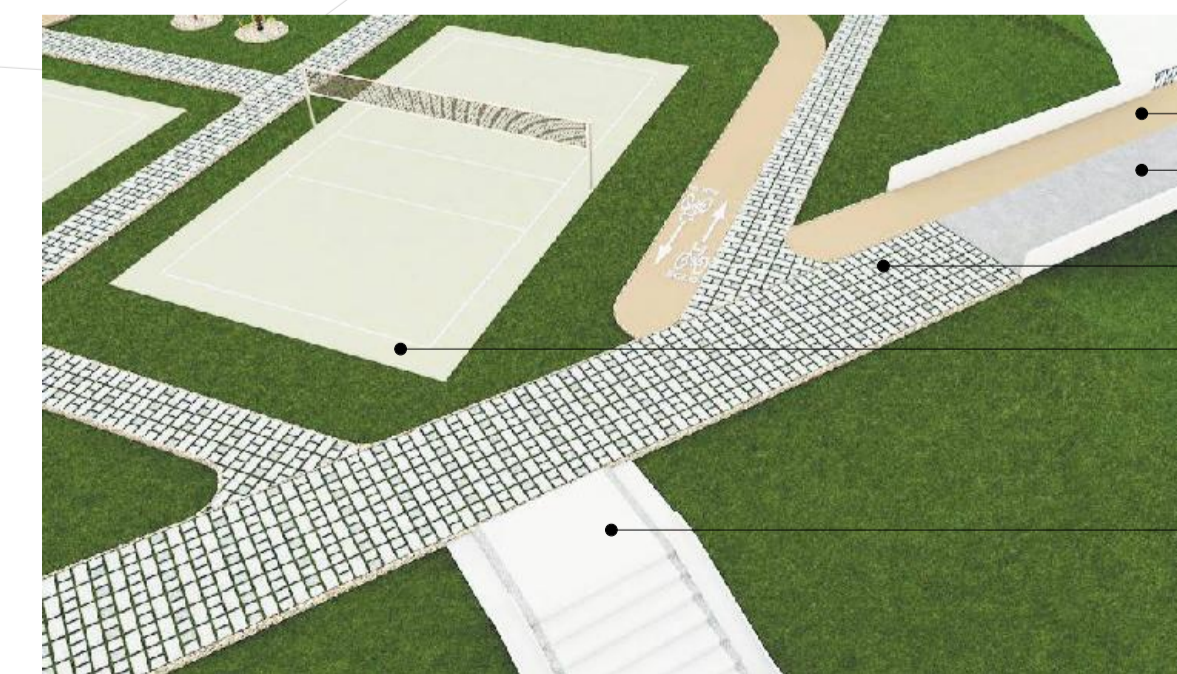


- Hormigón tinturado anaranjado (Ciclovia)
- Baldosa de piedra ploma (Aceras- pasos peatonales- puentes)
- Tramado de baldosa de piedra y césped (Piso tipo unidad de parque 2)
- Hormigón tinturado (Canchas)
- Hormigón tinturado blanco (gradas-bancas)

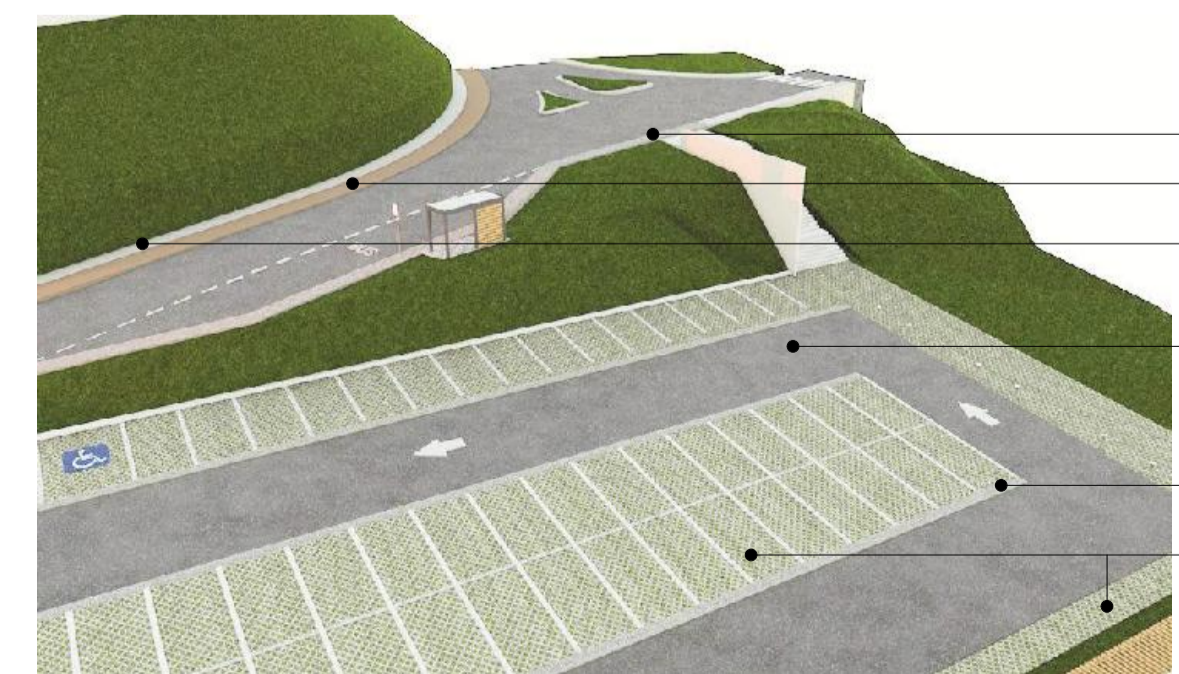

- Baldosa de piedra gris (Ingreso a unidades de parque- zona de protección de parqueaderos)
- Hormigón tinturado anaranjado (Ciclovia)
- Baldosa de piedra ploma (Aceras- pasos peatonales- puentes)
- Asfalto (Calzadas -Vías de parqueaderos)
- Baldosa de piedra gris (Ingreso a unidades de parque- zona de protección de parqueaderos)
- Tramado de baldosa de piedra y césped (Piso tipo unidad de parque 3)

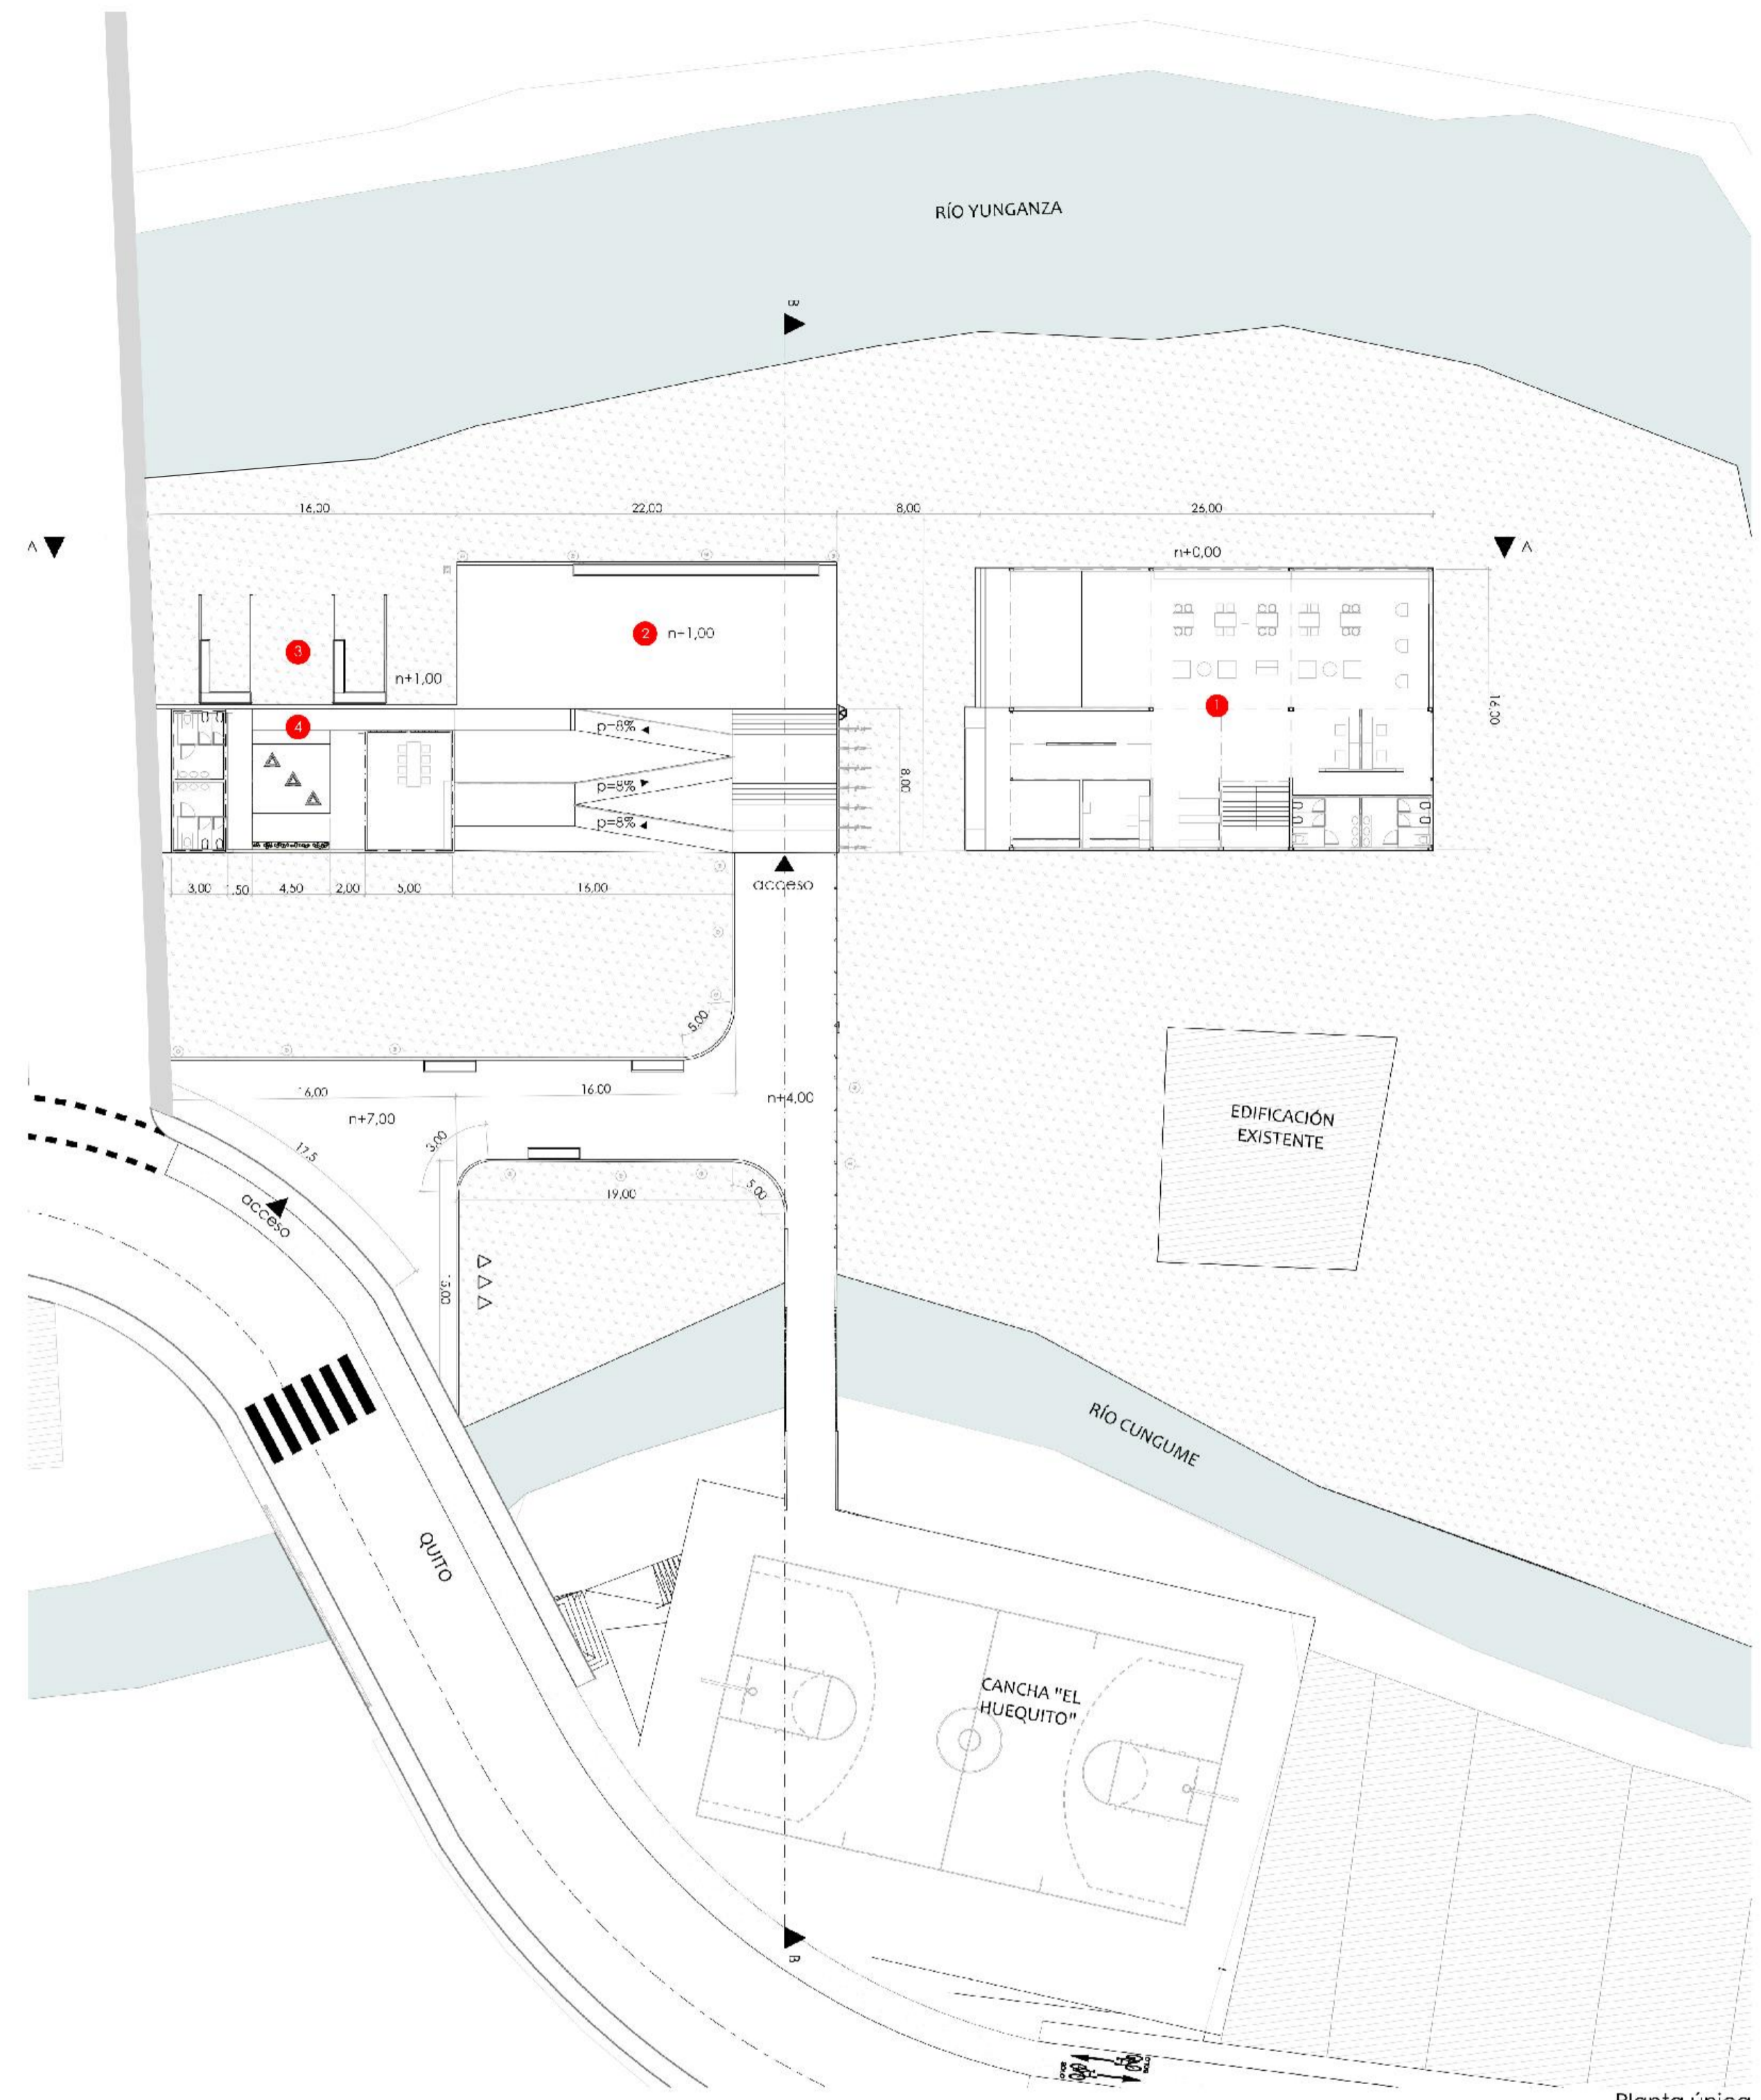

Planta única
escala: 1:300

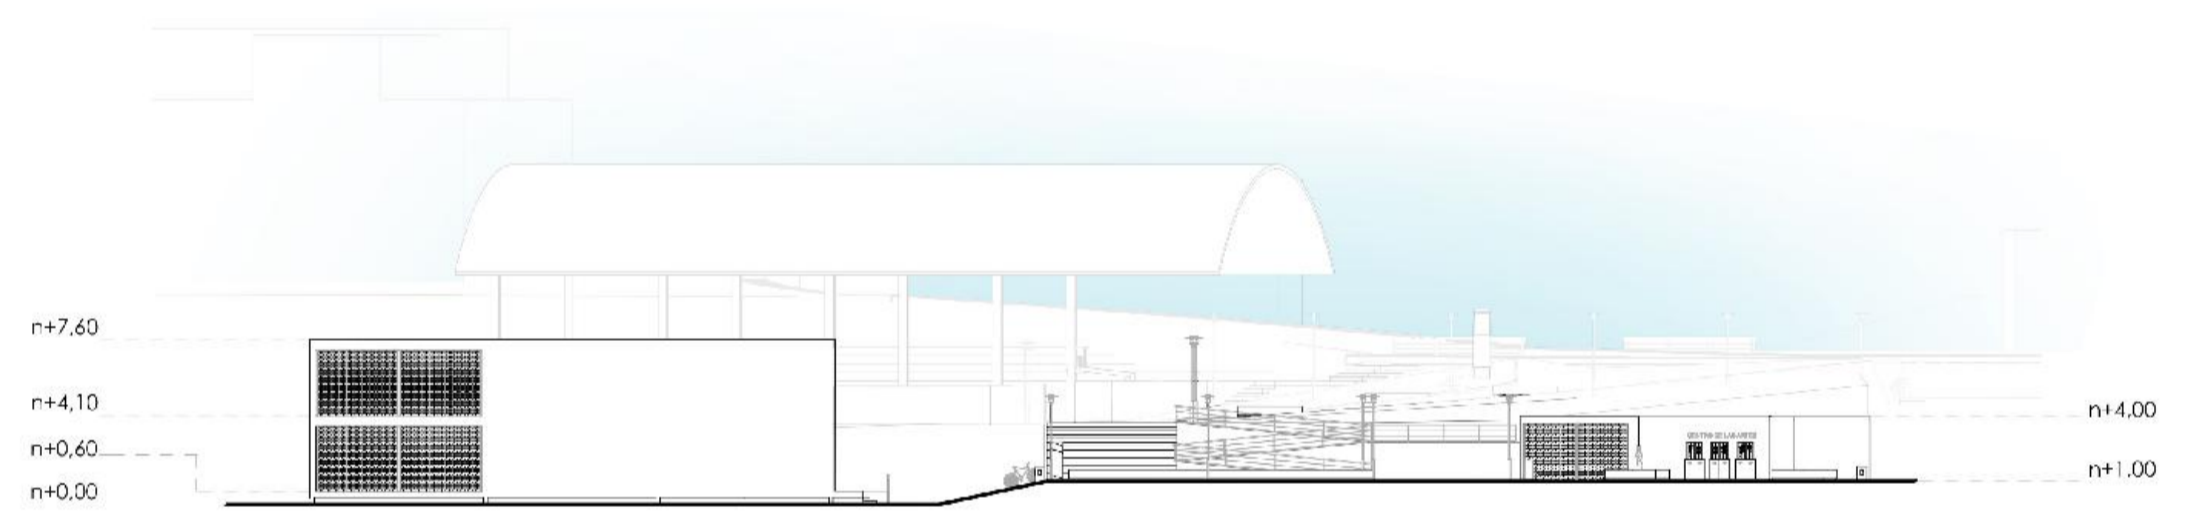


Corte A-A
escala: 1:350



Corte B-B
escala: 1:500

UBICACIÓN

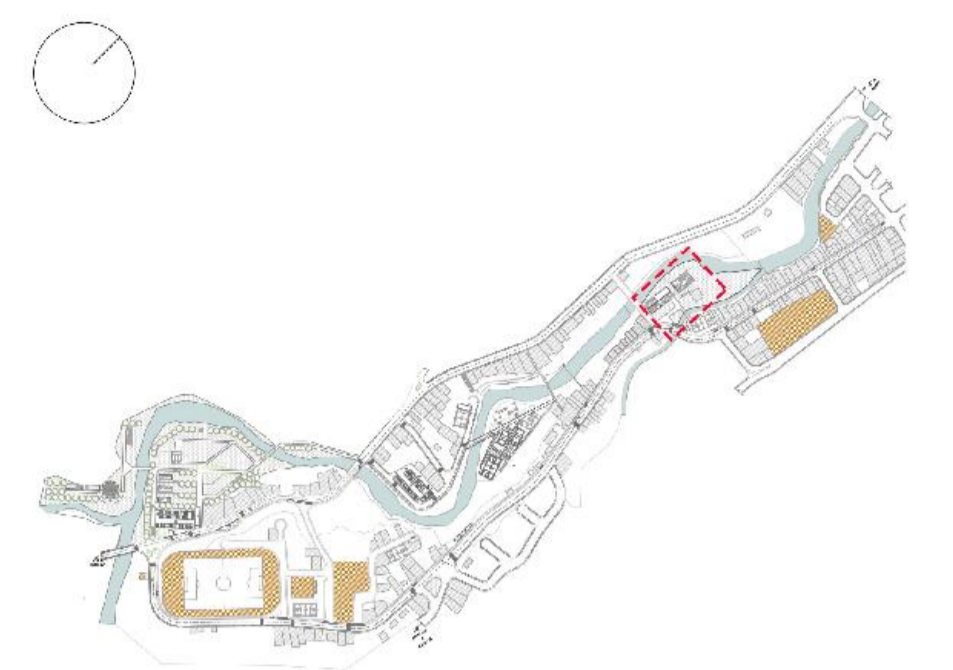

SIMBOLOGÍA

- 1 Mediateca
- 2 Plaza cívica
- 3 Zona estancial
- 4 Centro de artes



INTERVENCIÓN EN EL PARQUE DE LA JUVENTUD EN LA CABECERA CANTONAL GENERAL LEONIDAS PLAZA

CONTENIDO: Planta, cortes, renders


ESCALA: Indicada en los planos

FECHA: Junio 2016






Planta Única
escala 1:300

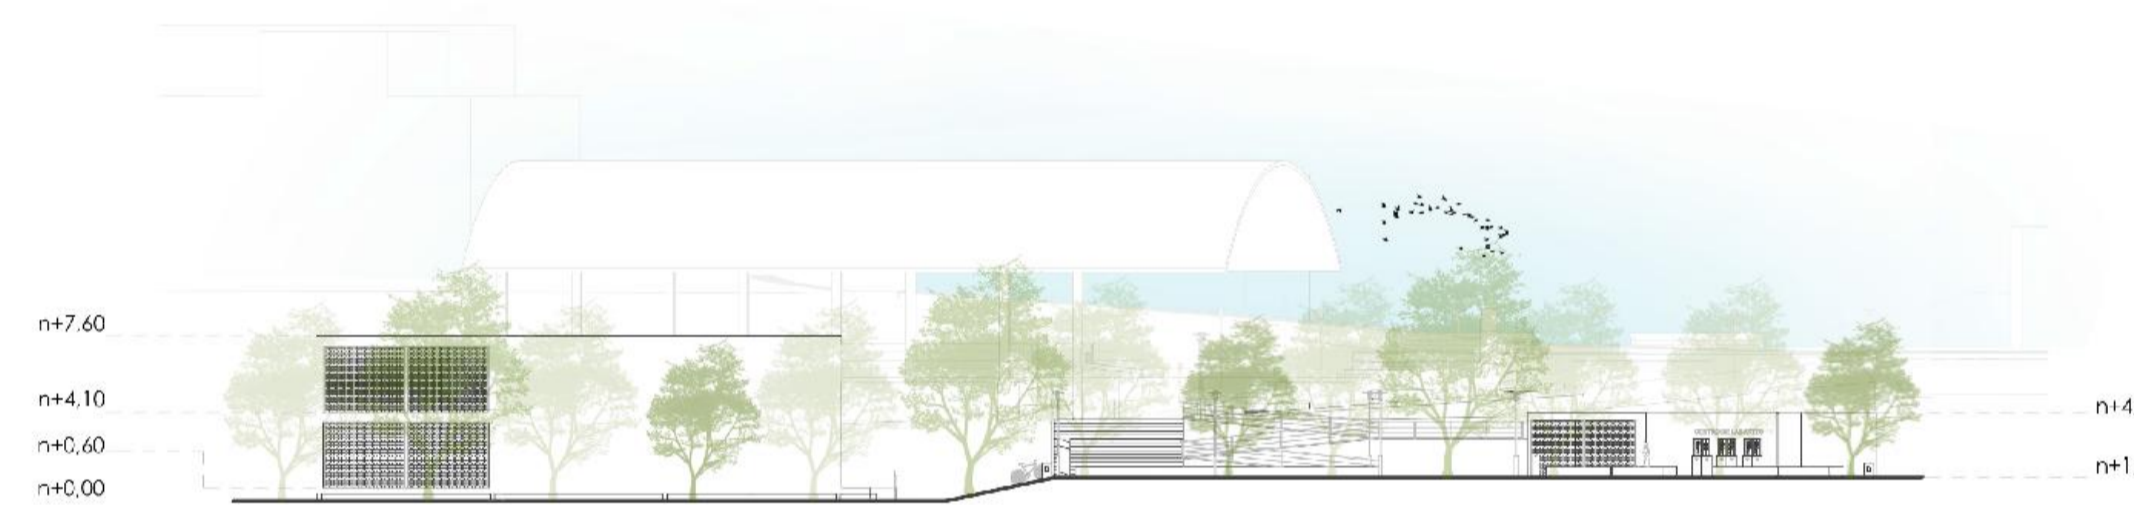


Corte A-A
escala: 1:350

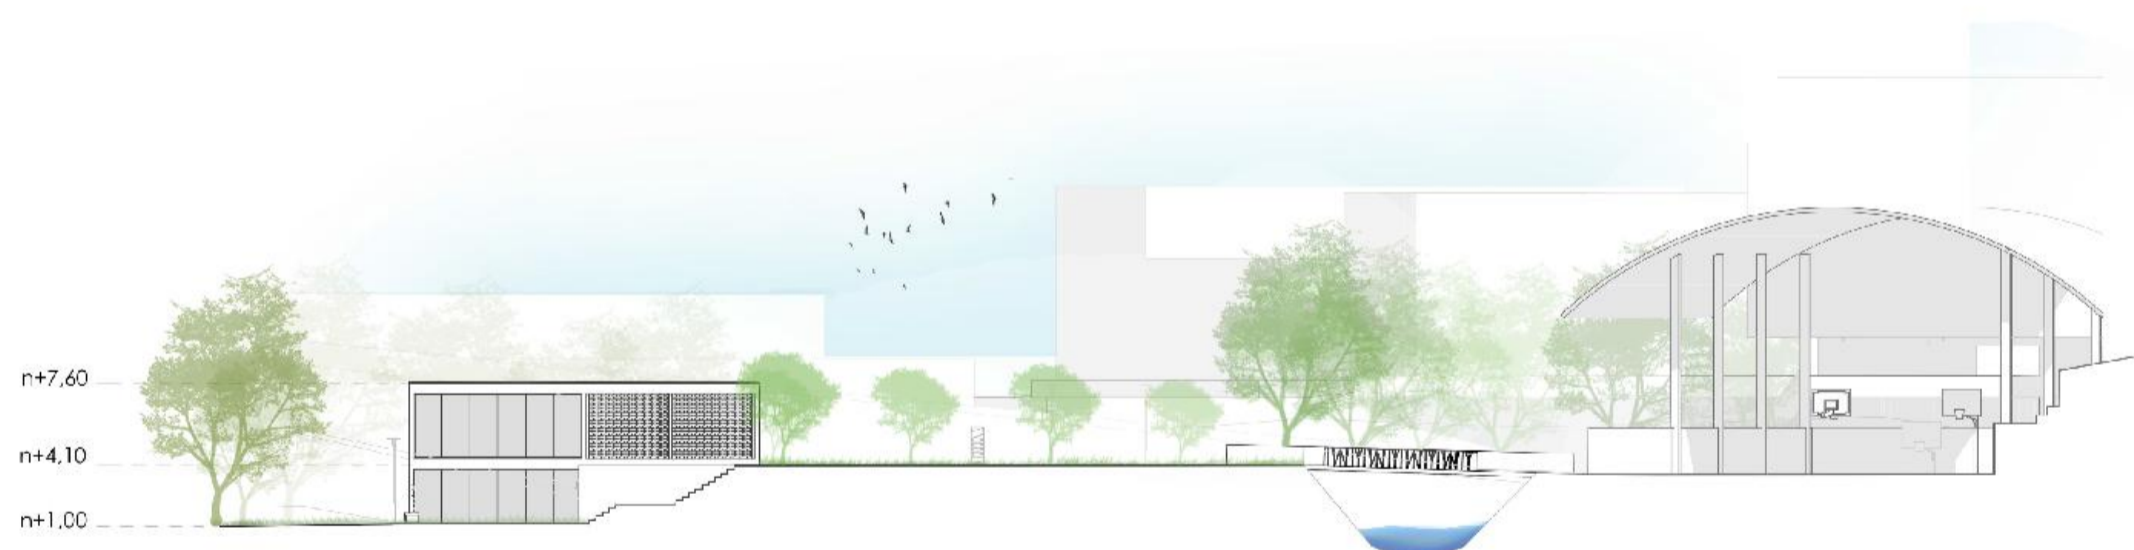

Corte B-B
escala: 1:500

UBICACIÓN

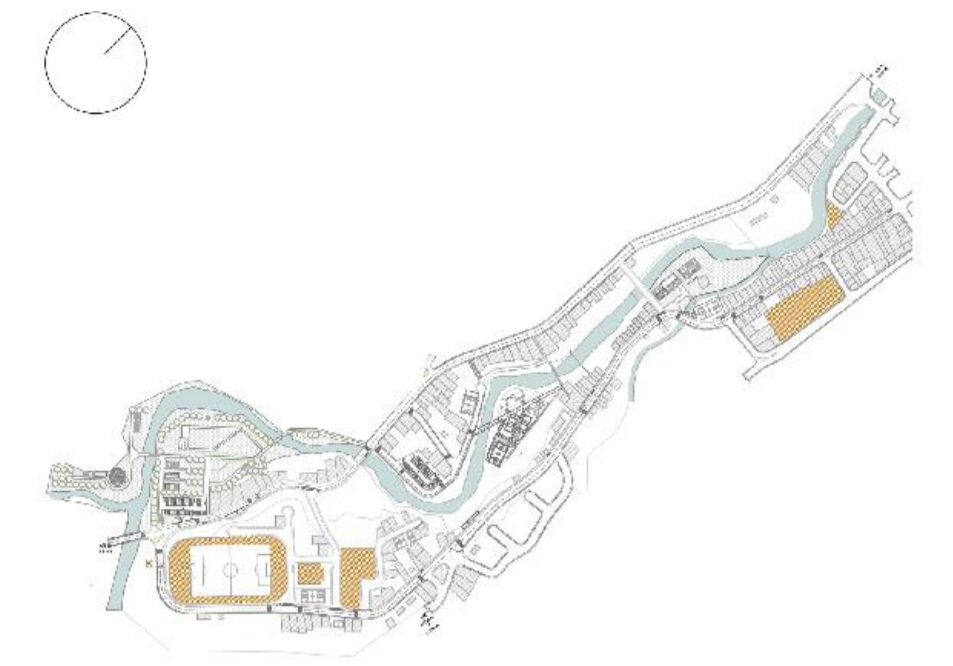

SIMBOLOGÍA

- Grama
- Árboles (25-30m)

NOMBRE COMÚN	NOMBRE CIENTÍFICO
Laurel	Laurus nobilis
Cedro	Cedrus
Canelo	Drimys winteri
Guayacán	Tabebuia chrysantha (Jacq.) G. Nicholson
Ishpingo	Ocotea quixos
Romerillo	Podocarpus glomeratus
Caoba	Swietenia macrophylla
Fernán Sánchez	Triplaris cumingiana Fisch. & C.A. Mey.

- Arbustos

NOMBRE COMÚN	NOMBRE CIENTÍFICO
Paja toquilla	Carludovica palmata
Higuerón	Aegiphia alba Moldenke




INTERVENCIÓN EN EL PARQUE DE LA JUVENTUD EN LA CABECERA CANTONAL GENERAL LEONIDAS PLAZA

CONTENIDO: Planta de vegetación

ESCALA: Indicada en los planos


FECHA: Junio 2016

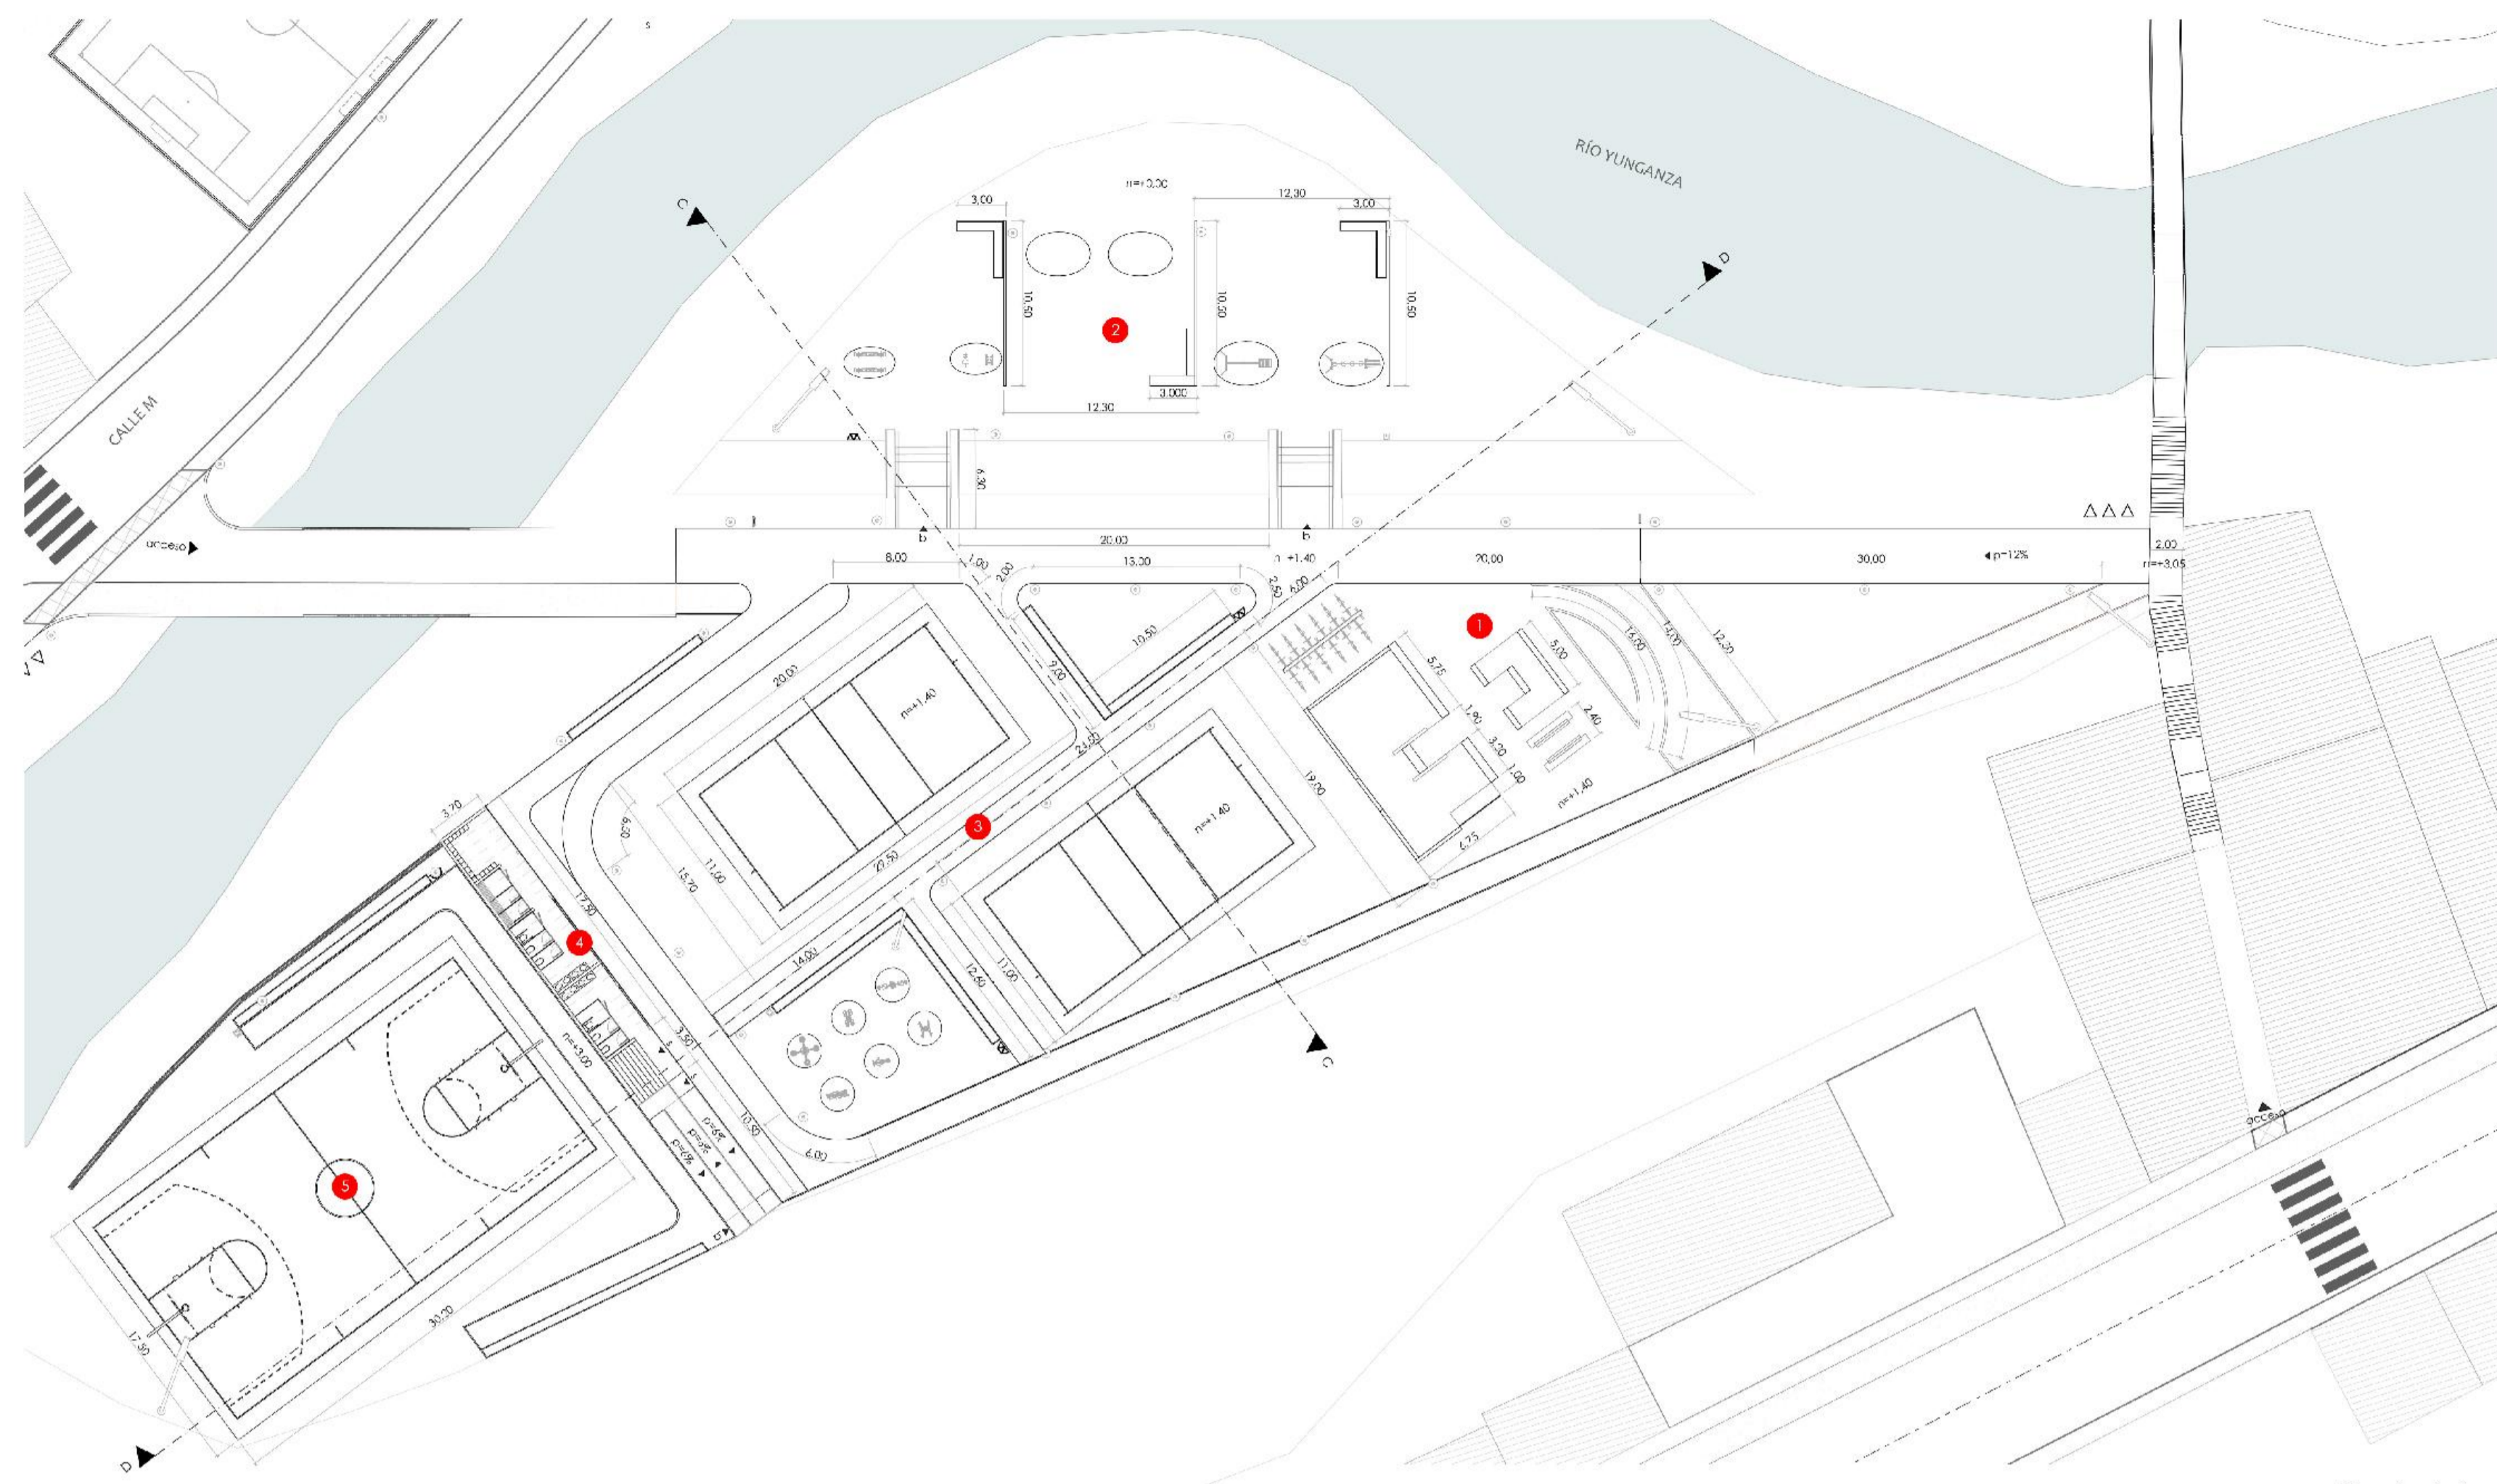

Planta única
escala 1:350




UBICACIÓN

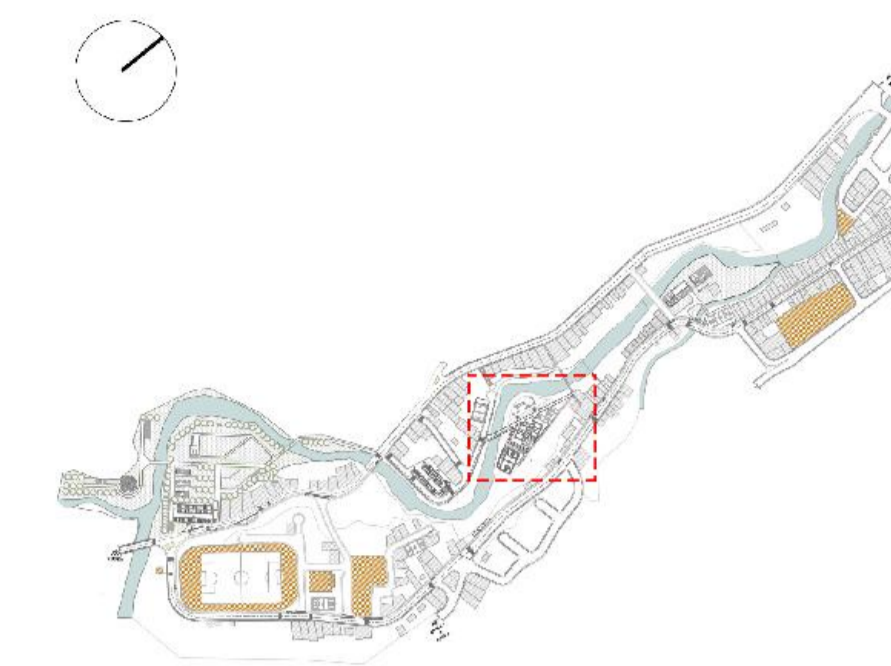


SIMBOLOGÍA

- 1 Pista de bicicletas
- 2 Zona infantil
- 3 Canchas de vóley
- 4 Camerinos y servicios higiénicos
- 5 Cancha de basket

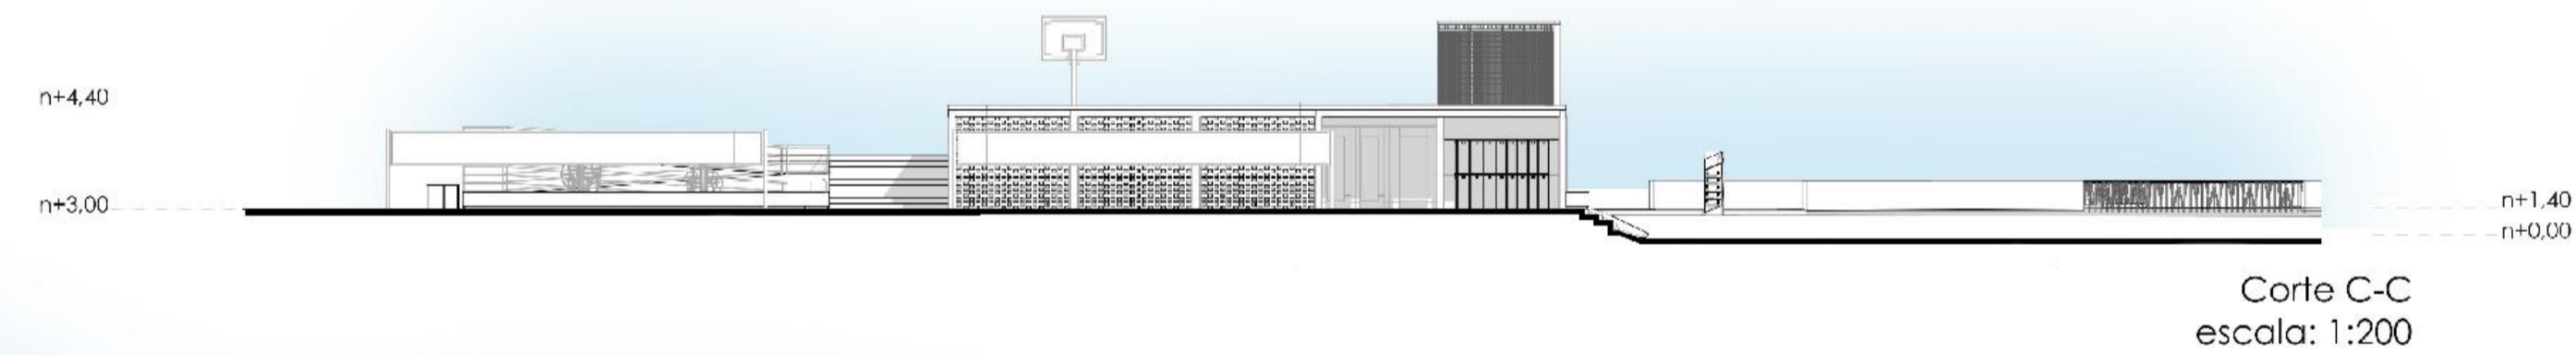

Corte C-C
escala: 1:200

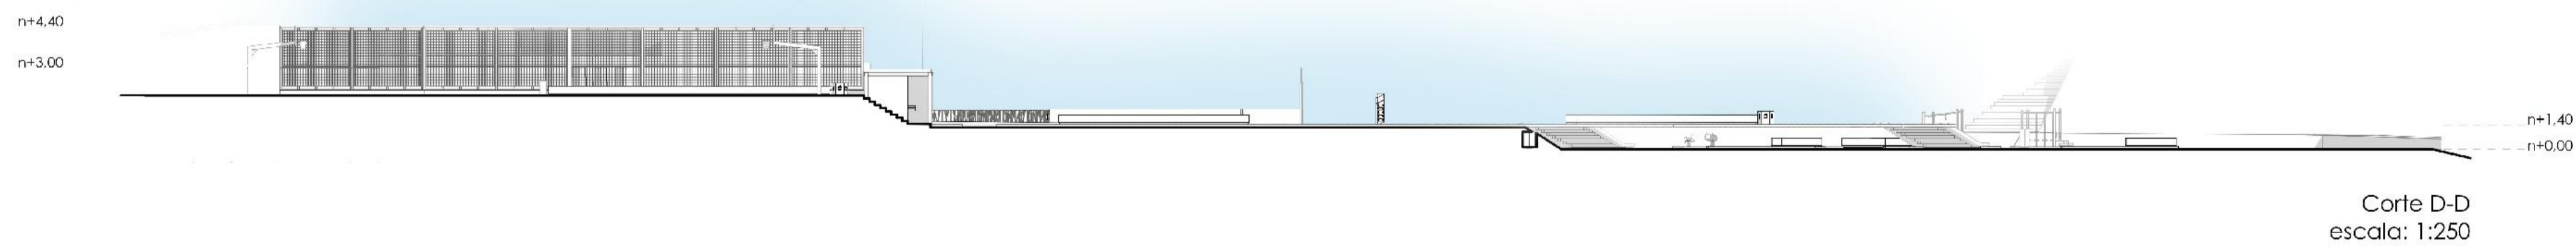

Corte D-D
escala: 1:250



INTERVENCIÓN EN EL PARQUE DE LA JUVENTUD EN LA CABECERA CANTONAL GENERAL LEONIDAS PLAZA

CONTENIDO: Planta, cortes y renders


ESCALA: Indicada en los planos

FECHA: Junio 2016






Planta parqueaderos y mirador
escala 1:350

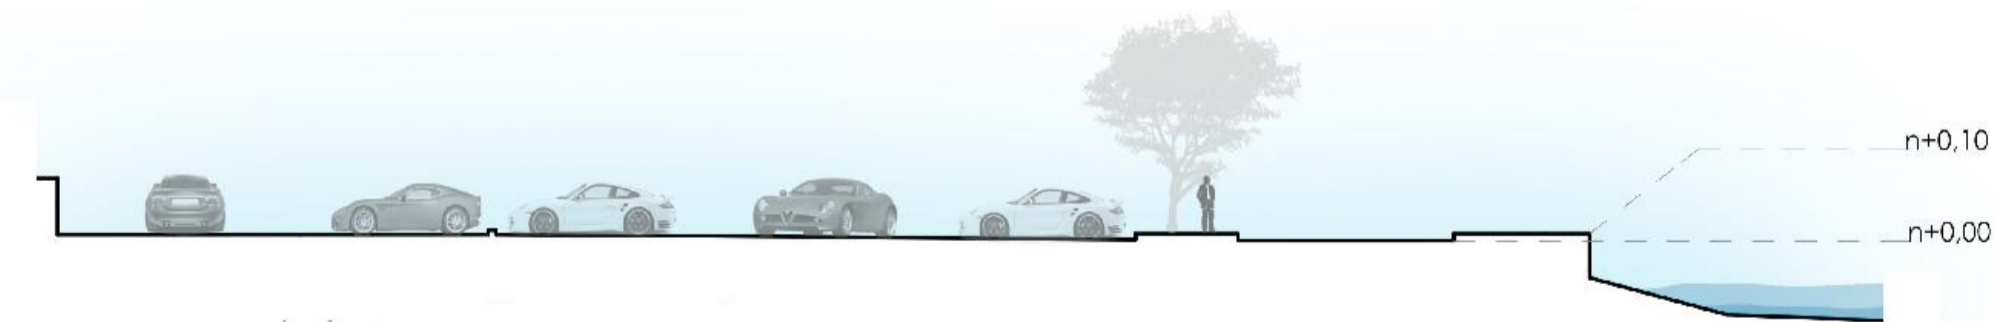


Corte E-E
escala 1:200

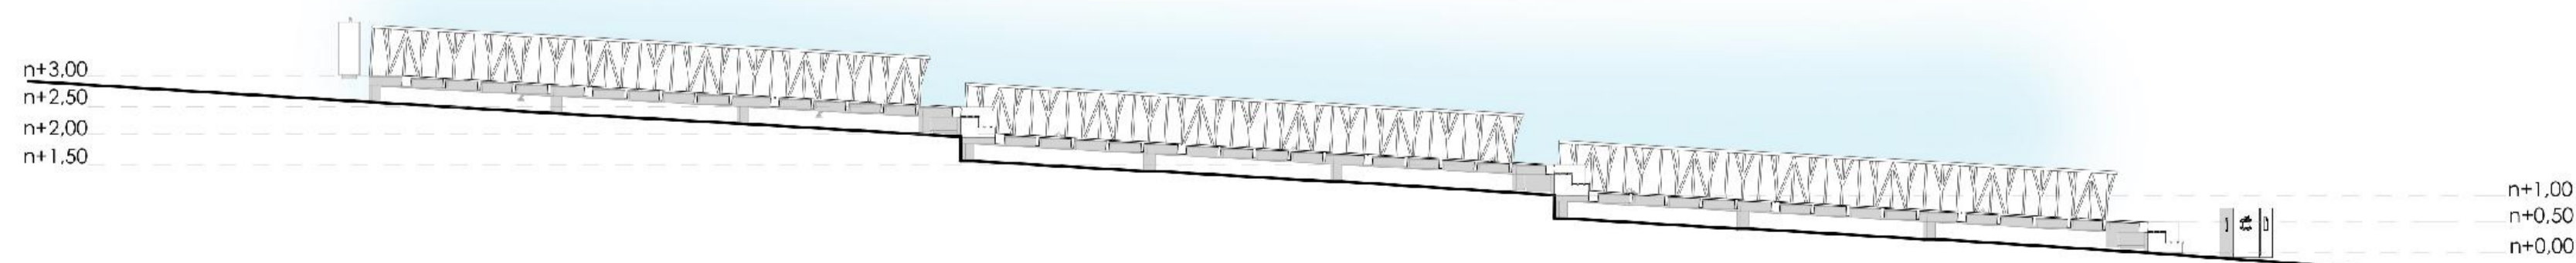

Corte F-F
escala 1:200

UBICACIÓN

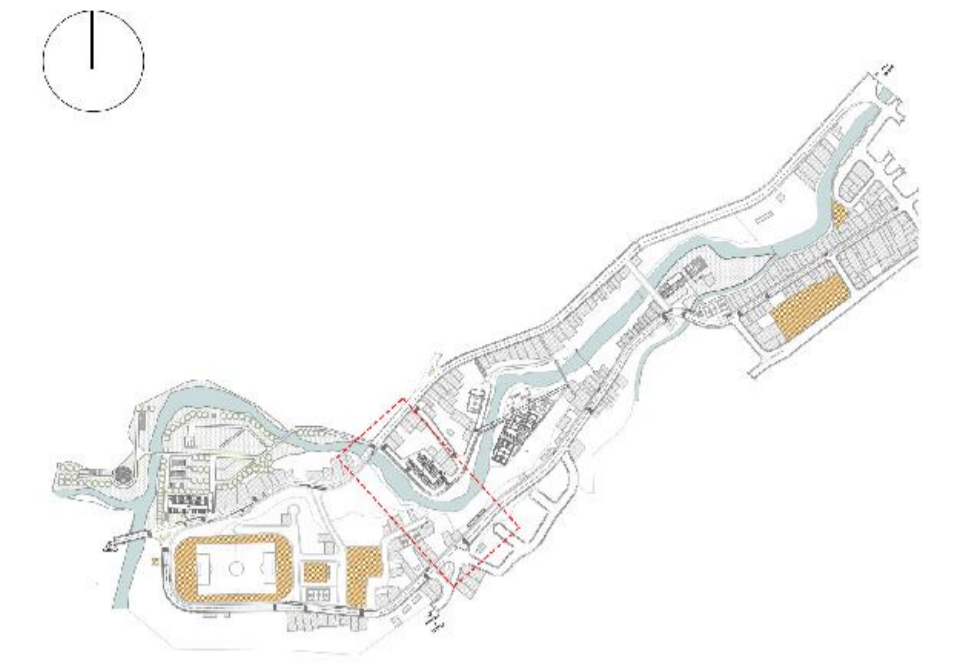

SIMBOLOGÍA

- 1 Estacionamientos
- 2 Mirador



INTERVENCIÓN EN EL PARQUE DE LA JUVENTUD EN LA CABECERA CANTONAL GENERAL LEONIDAS PLAZA

CONTENIDO: Planta, cortes y renders


ESCALA: Indicada en los planos

FECHA: Junio 2016



Planta Única
escala 1:500

UBICACIÓN

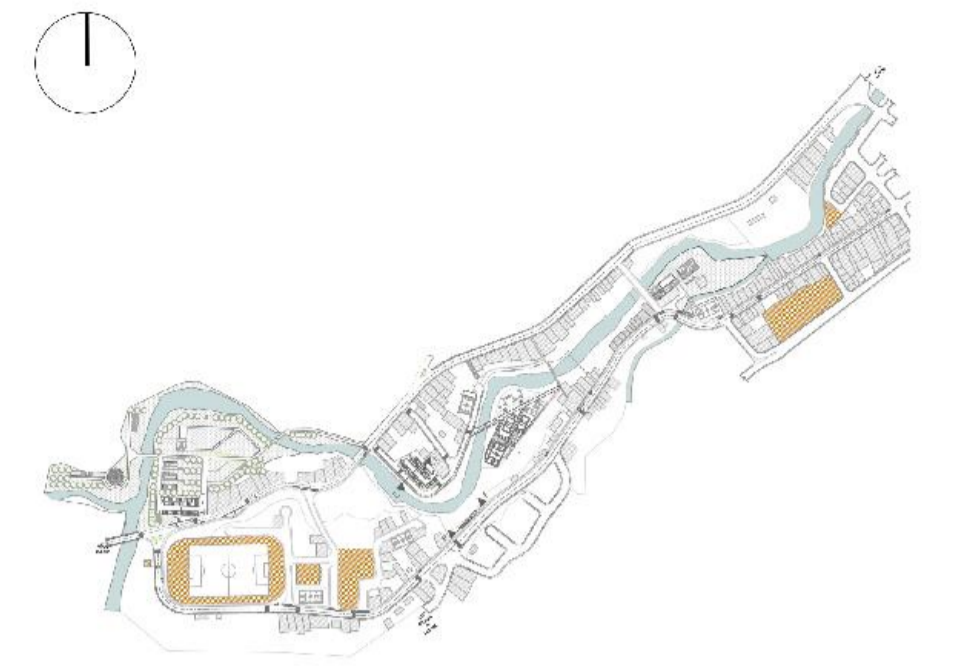

SIMBOLOGÍA

Gramado

Árboles

NOMBRE COMÚN	NOMBRE CIENTÍFICO
Laurel	Laurus nobilis
Cedro	Cedrus
Canelo	Drimys winteri
Guayacán	Tabebuia chrysantha (Jacq.) G. Nicholson
Ishpingo	Ocotea quibos
Romerillo	Podocarpus glomeratus
Caoba	Swietenia macrophylla
Fernán Sánchez	Triplaris cumingiana Fisch. & C.A. Mey.

Arbustos

NOMBRE COMÚN	NOMBRE CIENTÍFICO
Paja toquilla	Carludovica palmata
Higuera	Agave attenuata

Ornamentales

NOMBRE COMÚN	NOMBRE CIENTÍFICO
miramelindo	Impatiens walleriana
lantana	Lantana camara




INTERVENCIÓN EN EL PARQUE DE LA JUVENTUD EN LA CABECERA CANTONAL GENERAL LEONIDAS PLAZA

CONTENIDO: Planta general de vegetación


ESCALA: Indicada en los planos

FECHA: Junio 2016


UBICACIÓN

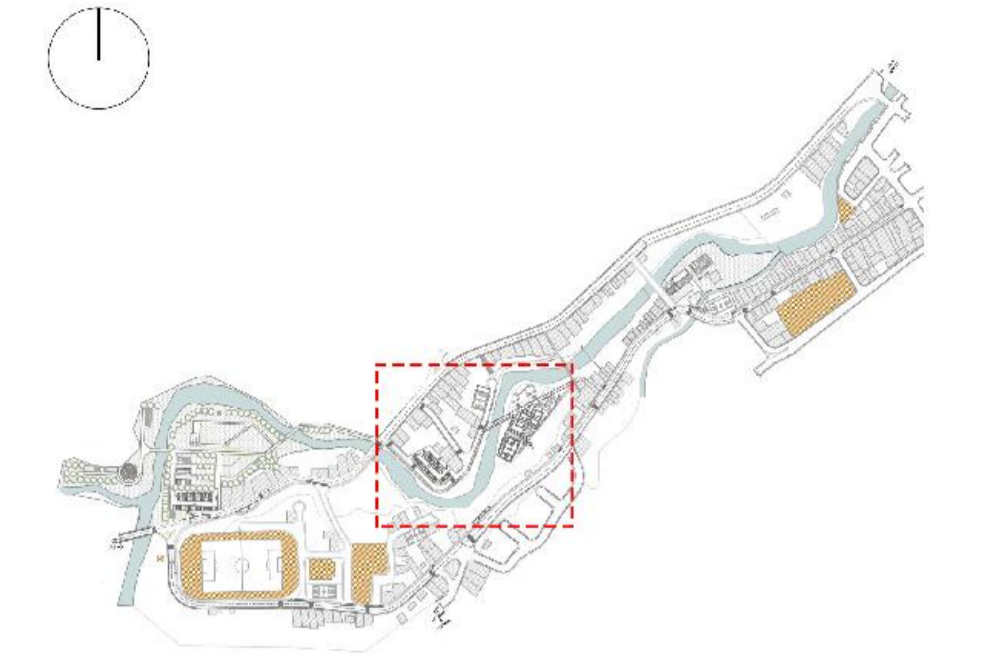


SIMBOLOGÍA

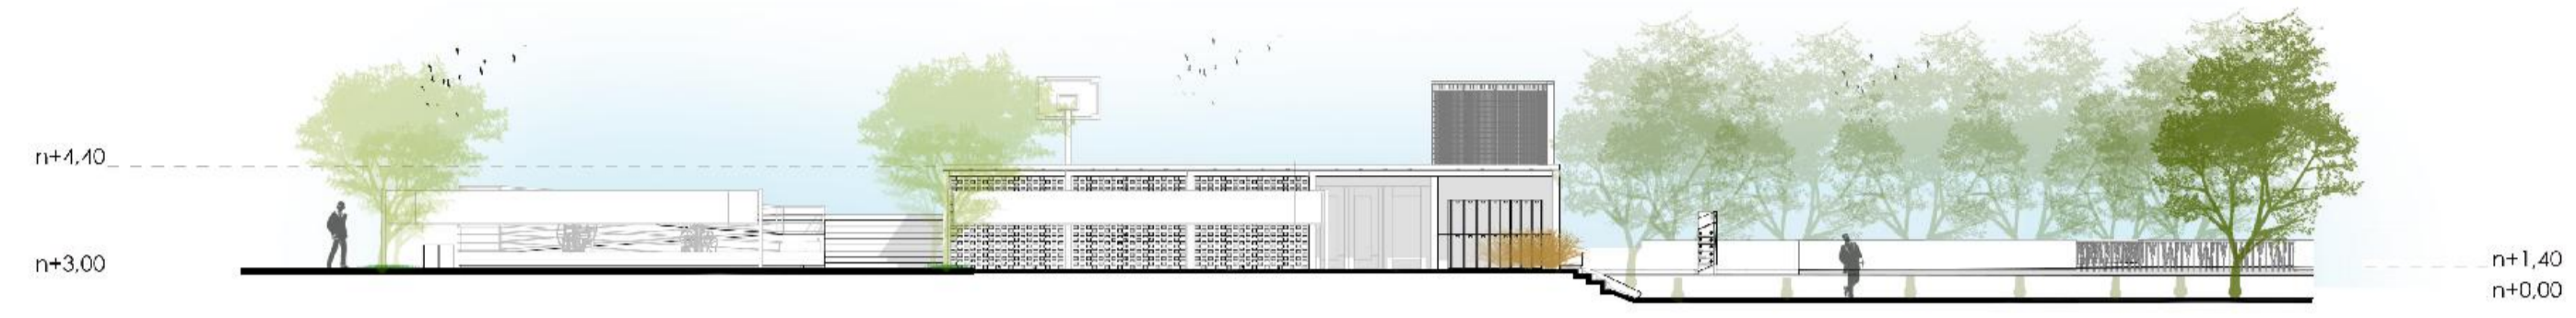


Corte C-C
escala: 1:200

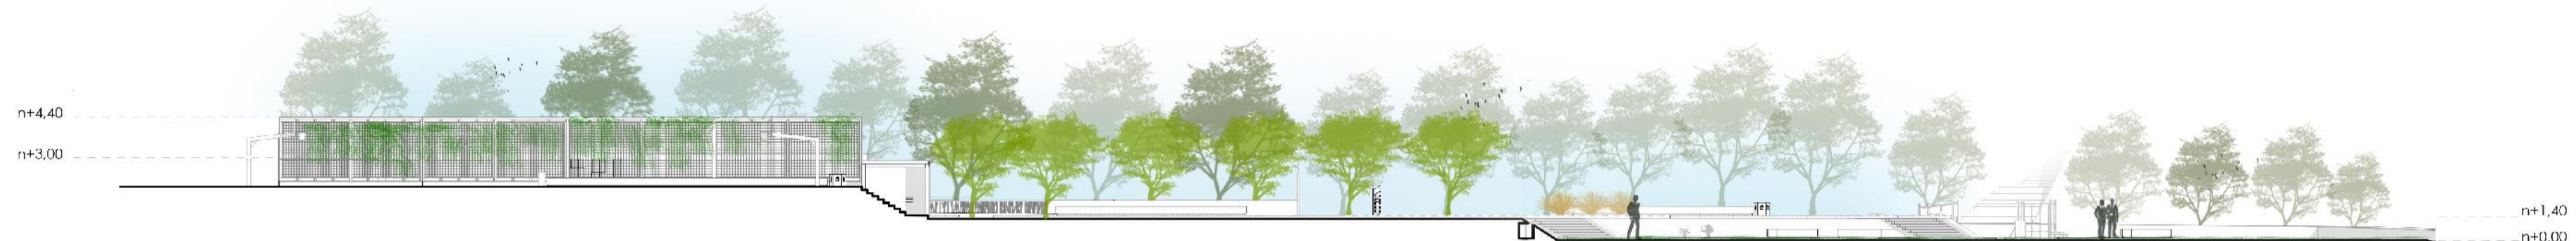

Corte D-D
escala: 1:250

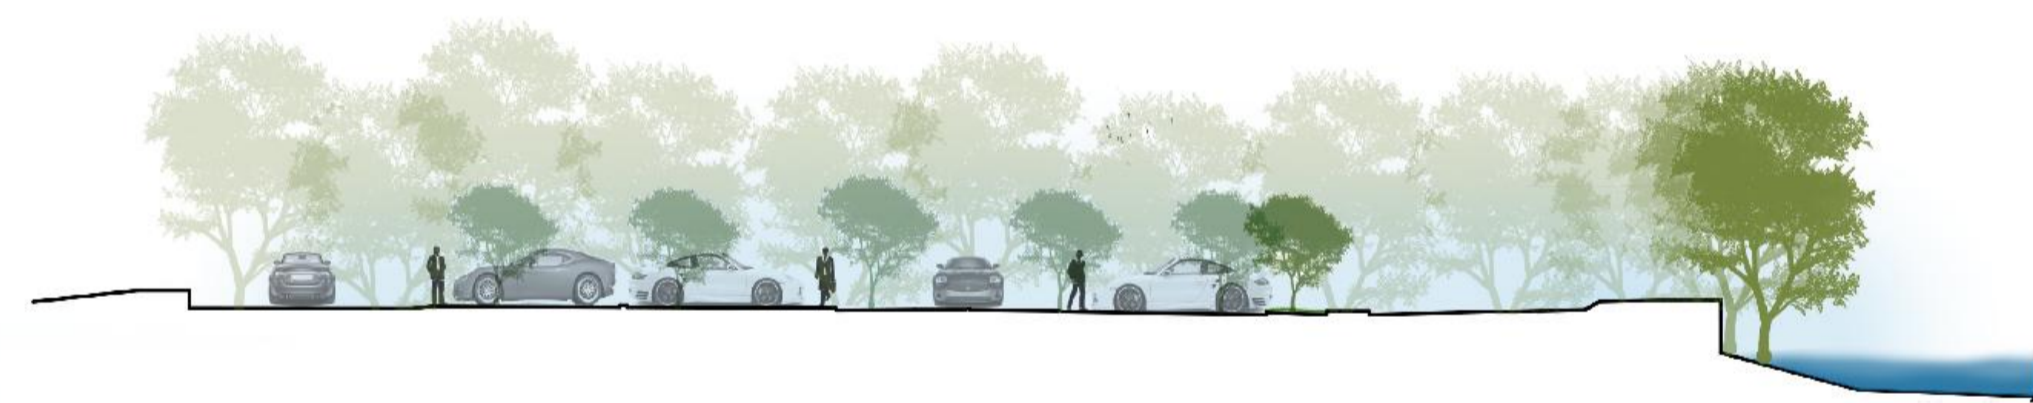

Corte E-E
escala 1:200

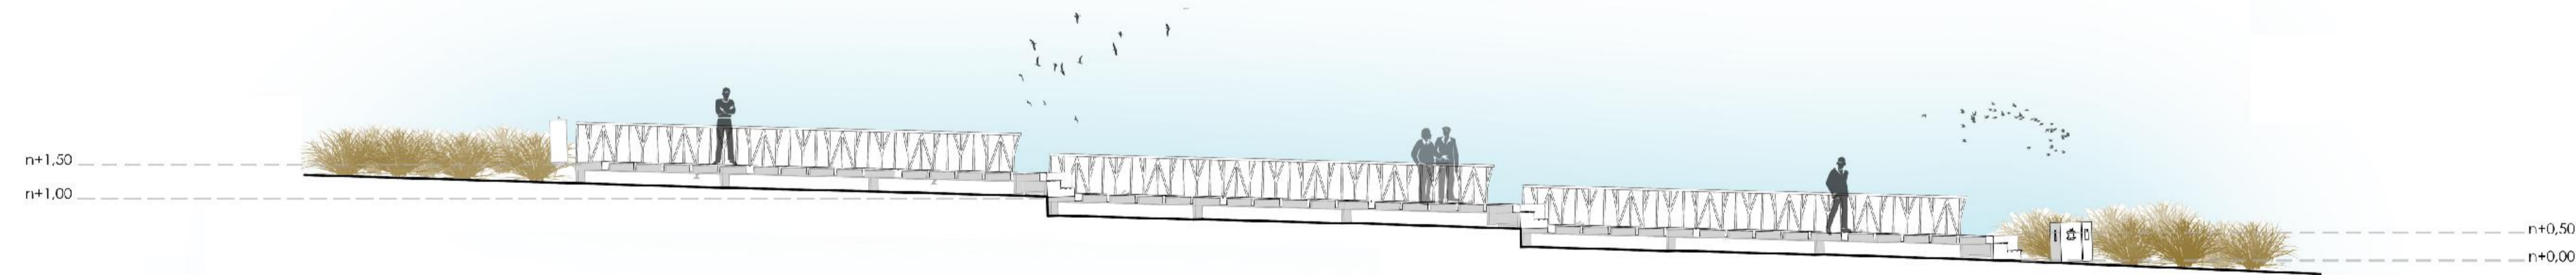

Corte F-F
escala 1:200



INTERVENCIÓN EN EL PARQUE DE LA JUVENTUD EN LA CABECERA CANTONAL GENERAL LEONIDAS PLAZA

CONTENIDO: Cortes

ESCALA: Indicada en los planos


FECHA: Junio 2016



Planta única
escala 1:700




UBICACIÓN

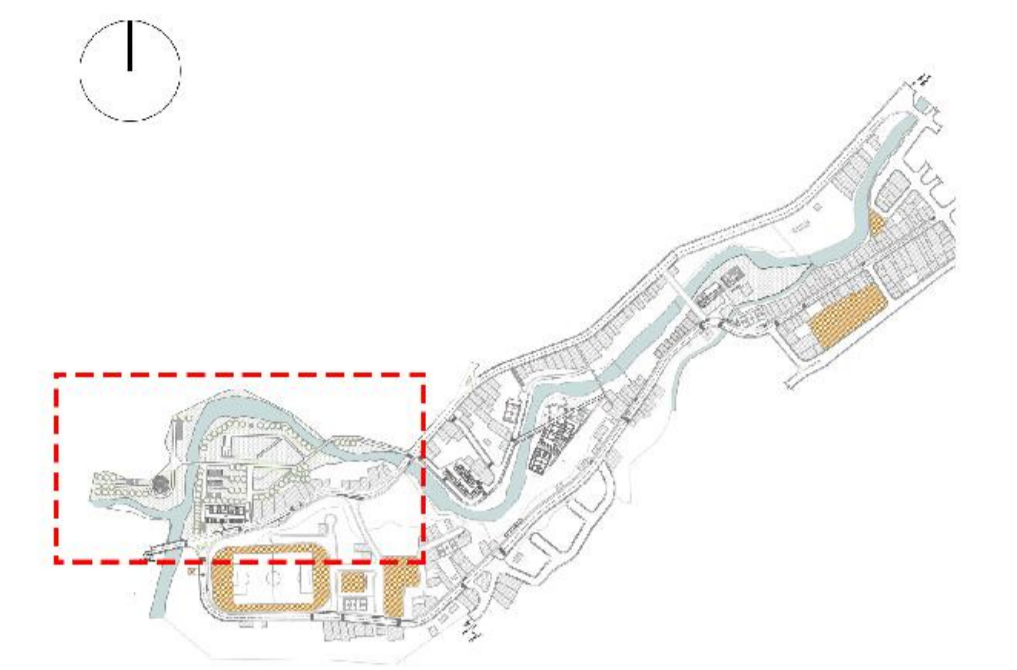

SIMBOLOGÍA

- 1 Estacionamientos
- 2 S.S.H.H
- 3 Venta de plantas
- 4 Cafetería
- 5 Mirador
- 6 Mirador
- 7 Orquideario
- 8 Mariposario
- 9 huertos didácticos

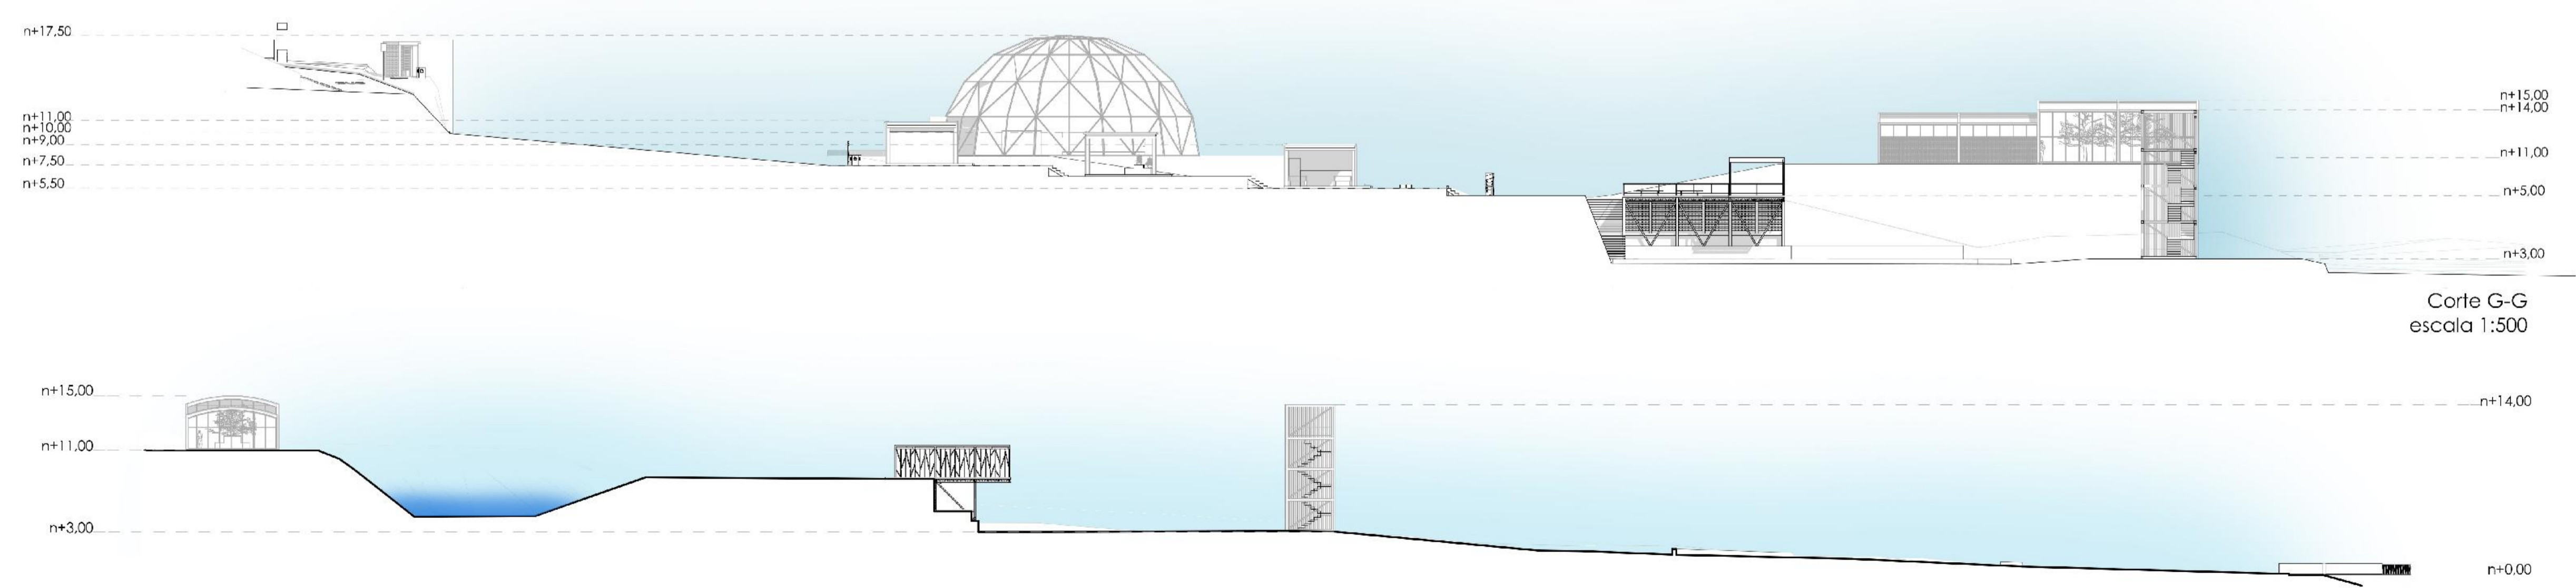

Corte G-G
escala 1:500

Corte H-H
escala 1:350



INTERVENCIÓN EN EL PARQUE DE LA JUVENTUD EN LA CABECERA CANTONAL GENERAL LEONIDAS PLAZA

CONTENIDO: Planta general y cortes


INTERVENCIÓN EN EL PARQUE DE LA JUVENTUD EN LA CABECERA CANTONAL GENERAL LEONIDAS PLAZA

ESCALA: Indicada en los planos


FECHA: Junio 2016



Planta única
escala 1:700

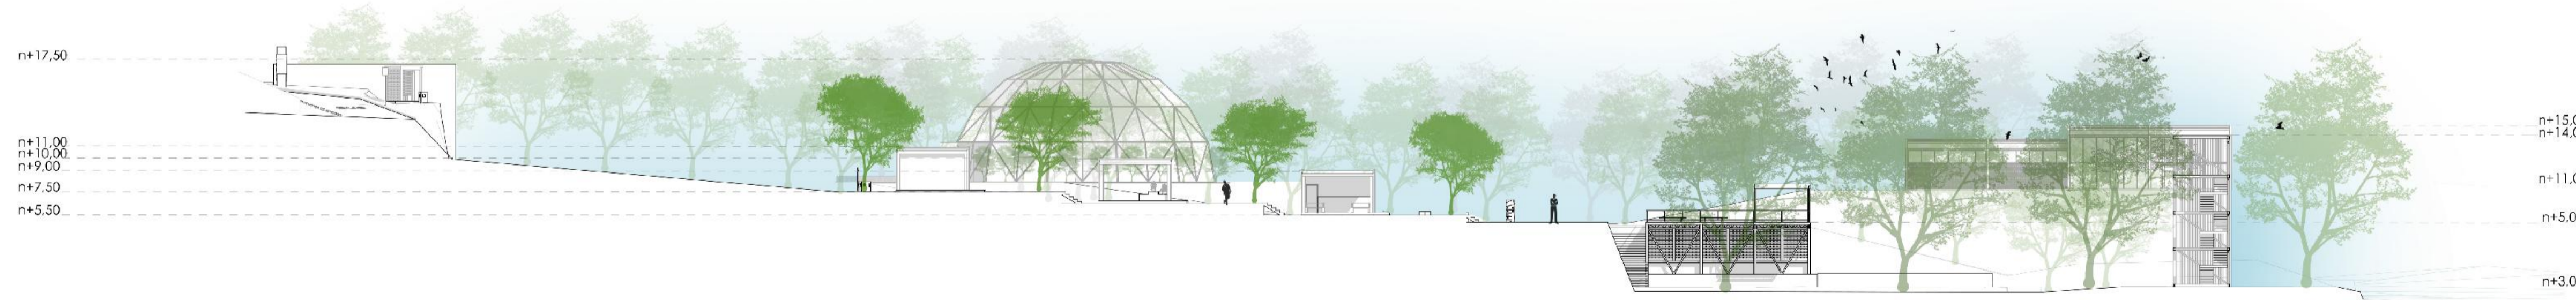


Corte G-G
escala 1:500

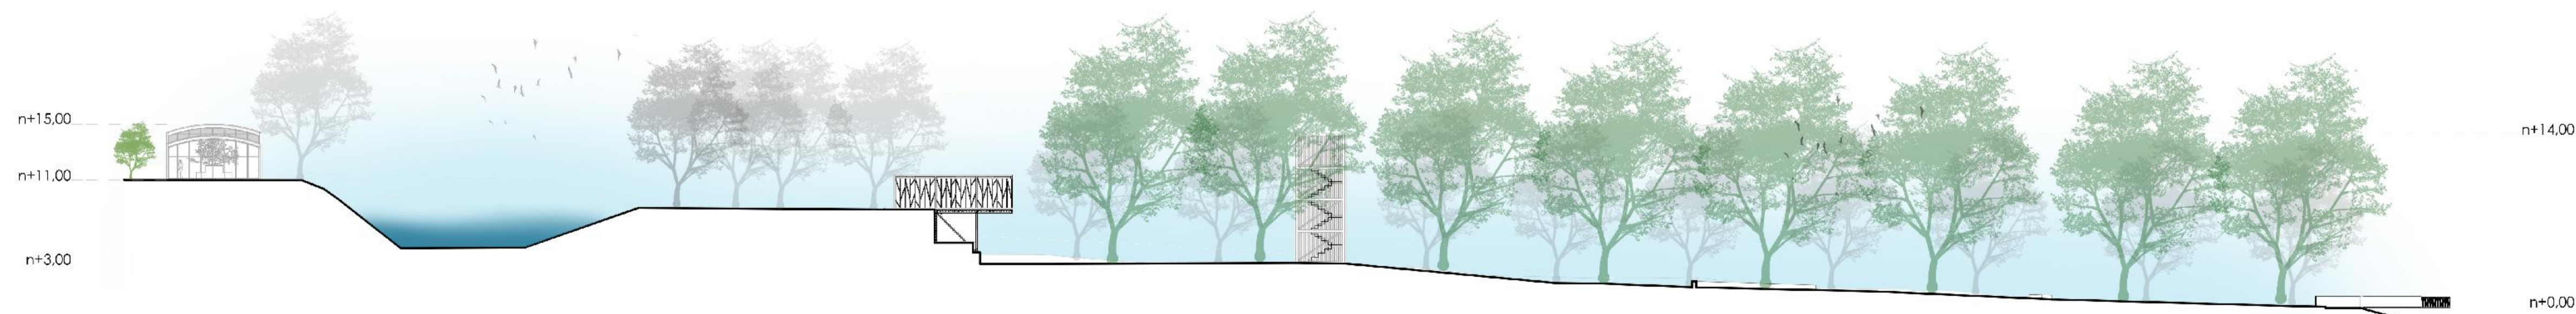

Corte H-H
escala 1:350

UBICACIÓN

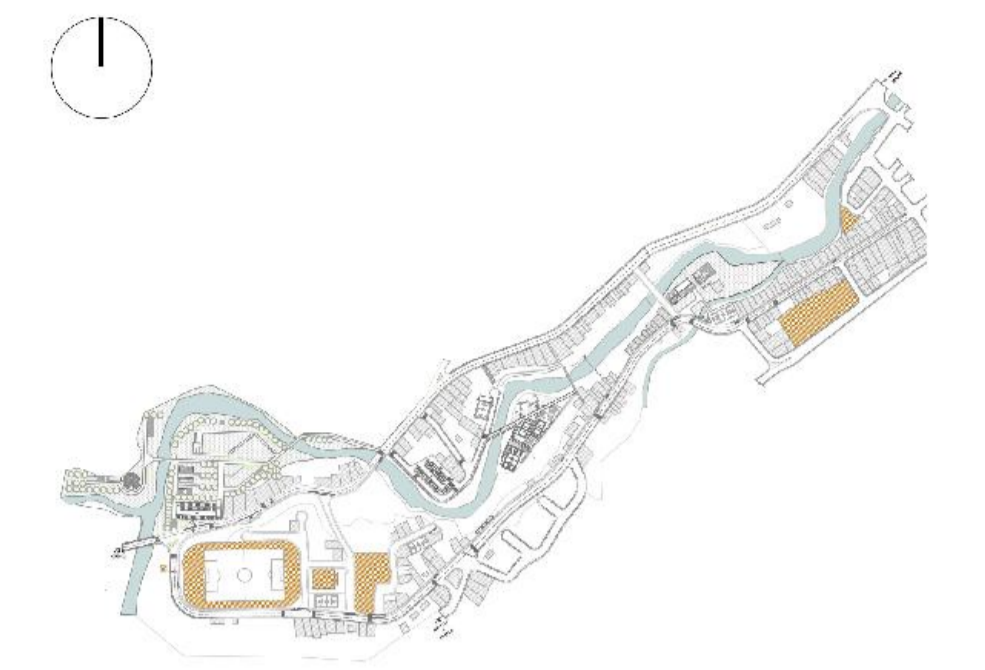

SIMBOLOGÍA

Gramado

Árboles maderables (25-30m)

NOMBRE COMÚN	NOMBRE CIENTÍFICO
Lauro	Laurus nobilis
Cedro	Cedrus
Canoa	Diospyros w. meri
Guayacán	Tabebuia guayacan
El pinojo	Coccoloba guianensis
Palmierillo	Podocarpus glomeratus
Caroba	Syzygium macrophylla
Fernán Sánchez	Trichadactylus cuninghamii

Arbustos

NOMBRE COMÚN	NOMBRE CIENTÍFICO
Paja tocuila	Carludovica palmata
Higuera	Acrotheca alba Voldenke

Plantas medicinales

NOMBRE COMÚN	NOMBRE CIENTÍFICO
Chonta	Baccharis gaspares
Agapostol de la amazonia	Passiflora americana Mill.
C. alba	Inga feuillei
Copa	Protium copali (Sch.ubl. & Cham)
Uvas del monte	Pourouma bicolor Mart.
Uvas del monte	Pourouma guianensis Aubl.
Uvas del monte	Pourouma minor Fierstein

Árboles en la zona de avistamiento de aves

NOMBRE COMÚN	NOMBRE CIENTÍFICO
Sangre de drago	Croton lechleri Mill. Arg.
C. real	Crotonium inginerze (Lam.)
Honguado	Fraxinus
Uña de gato	Uncaria tomentosa
Chuchuhual	Maytenus laevis

Árboles frutales

NOMBRE COMÚN	NOMBRE CIENTÍFICO
Caugas o calmitos	Chrysophyllum cainito
Machetona	Inga densiflora Benth.
Guaba	Inga edulis Mart.
Limón	Citrus mon



INTERVENCIÓN EN EL PARQUE DE LA JUVENTUD EN LA CABECERA CANTONAL GENERAL LEONIDAS PLAZA


CONTENIDO: Planta de vegetación

ESCALA: Indicada en los planos

FECHA: Junio 2016


Tótems

Este mobiliario será utilizado en los ingresos a las unidades, se caracteriza por el cambio de color de cada totem según a la unidad del parque en la que ubique.

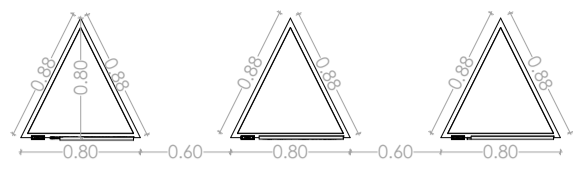


Planta Única escala 1.50

Se piensa en el material de hormigón para estas estructuras.

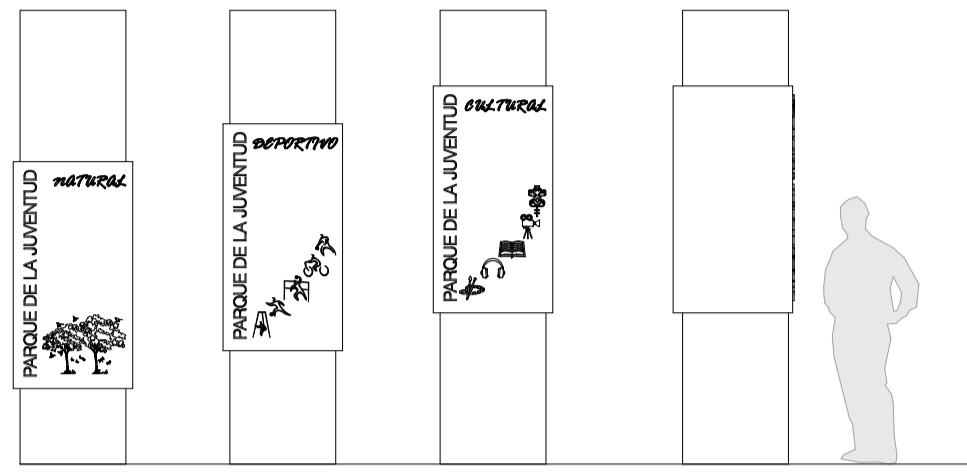


Elevaciones escala 1.50

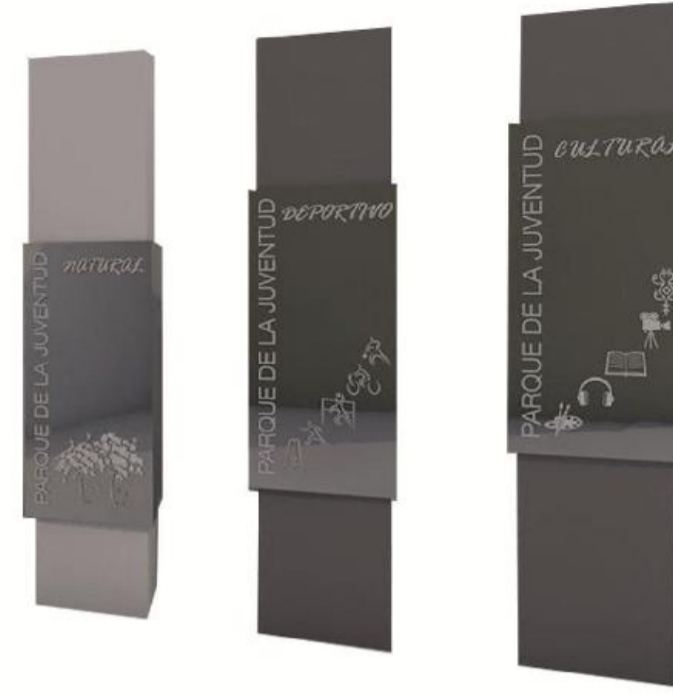


Paneles informativos

Los paneles informativos están diseñados con cada uno de los espacios que existen en todas las unidades del parque, con la función de indicar la ubicación de cada uno de estos espacios y facilitar la legibilidad en el parque.

La estructura de es de armazón de aluminio.

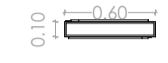

Planta Única escala 1.50

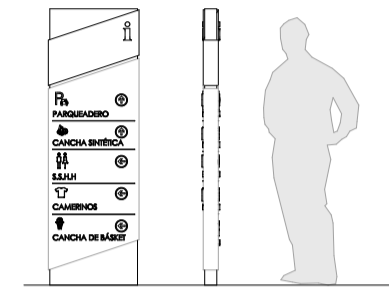


Elevaciones escala 1.50




Basurero

El basurero es diseñado con las mismas formas triangulares que se utilizan en los totems y esculturas de hormigón. En el diseño de los basureros se ha tomado en cuenta la clasificación para desechos (Vidrio, desechos orgánicos y desechos reciclables).


Los basureros son de fundición de aluminio en color blanco o gris, con formas grabadas para la clasificación de desechos.

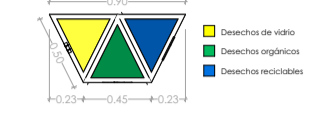

Planta Única escala 1.50

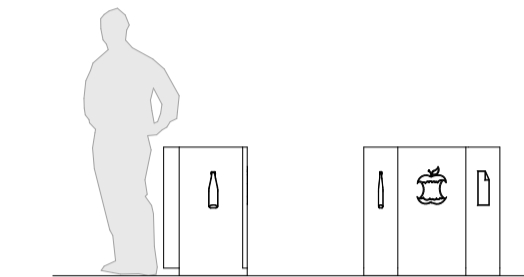


Elevaciones escala 1.50

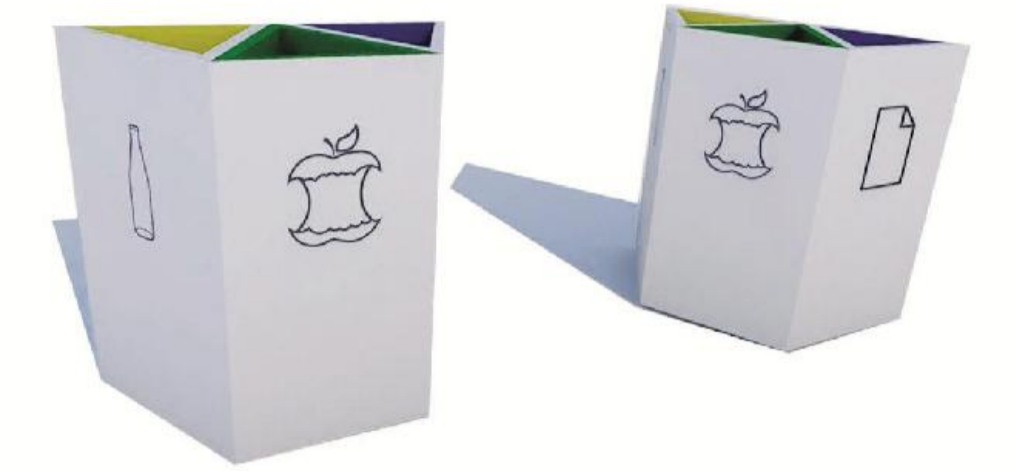


Bebederos

El bebedero es diseñado con el mismo concepto que se utiliza para las bancas, el material de su estructura es de hormigón y la llave de agua es de acero inoxidable al igual que el sumidero.

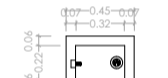

Planta Única escala 1.50

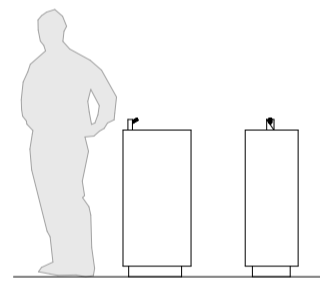


Elevaciones escala 1.50




Esculturas de petroglifos

Estas esculturas han sido diseñadas exclusivamente para este parque, con la característica de tener formas de los petroglifos, que son una parte fundamental de la cultura de la ciudad.

El material que se utiliza es hormigón, en la base se coloca una leyenda donde se explica el significado de las formas que están presentes en la escultura.

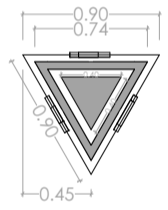

Planta Única escala 1.50

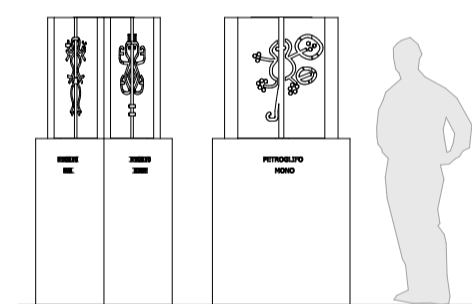


Elevaciones escala 1.50




Bancas

Las bancas son de forma alargada de piedra artificial, tiene un zócalo rebajado que permita nivelar las irregularidades del suelo, manteniendo exactitud en la geometría del volumen.

El material que se utiliza es de hormigón armado de color blanco y armadura de acero inoxidable, con un acabado pulido.

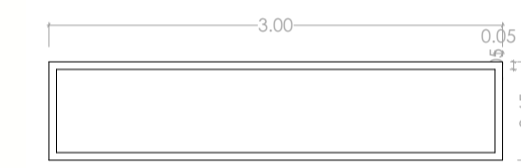

Planta Única escala 1.50

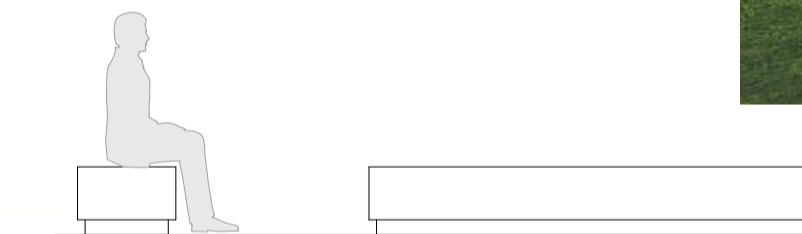


Elevaciones escala 1.50




Estacionamiento de bicicletas

Este elemento está realizado en una estructura tubular suspendida sobre muros.

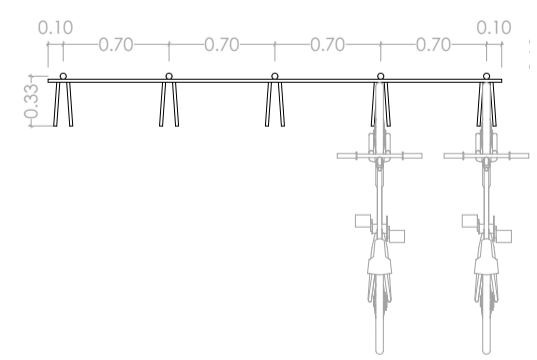

Planta Única escala 1.50

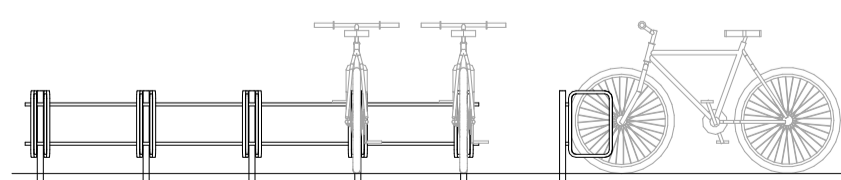


Elevaciones escala 1.50




Farol

La luminaria es de acero, genera iluminación indirecta para los espacios por la existencia de una pantalla reflectora circular en la parte superior del farol.

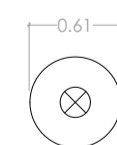

Planta Única escala 1.50

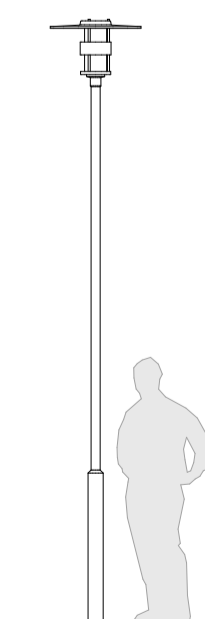

Elevaciones escala 1.50







INTERVENCIÓN EN EL PARQUE DE LA JUVENTUD EN LA CABECERA CANTONAL GENERAL LEONIDAS PLAZA

CONTENIDO: Mobiliario urbano

ESCALA: 1:50


FECHA: Junio 2016

L: 15_16



Juegos infantiles

Para la elaboración de los juegos infantiles se ha pensado en estructura de aluminio con ornamentos de madera con colores atractivos de manera que llamen la atención de los niños.

Sube y baja

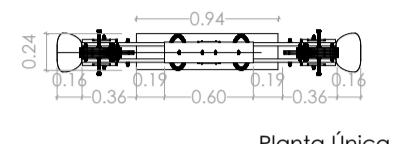


Planta Única
escala 1.50

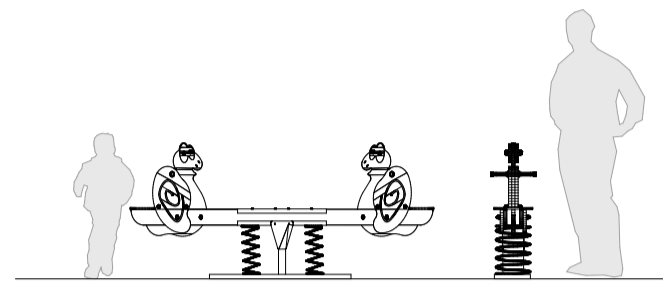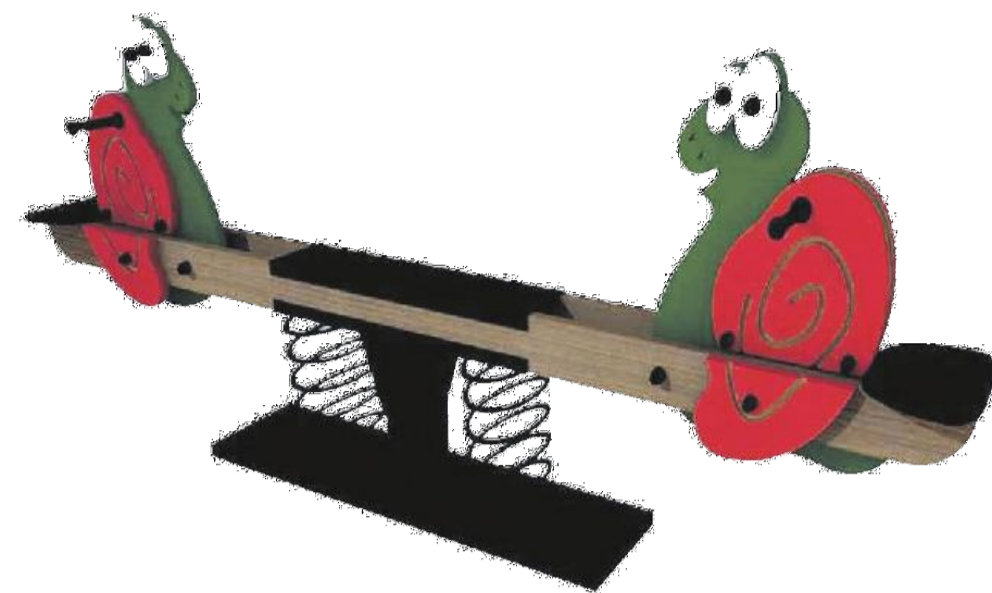


Elevaciones
escala 1.50


Balancín

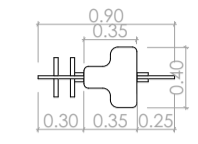


Planta Única
escala 1.50

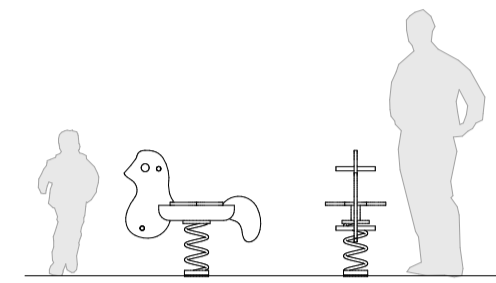


Elevaciones
escala 1.50

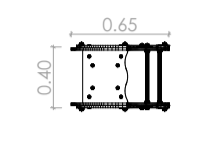


Planta Única
escala 1.50

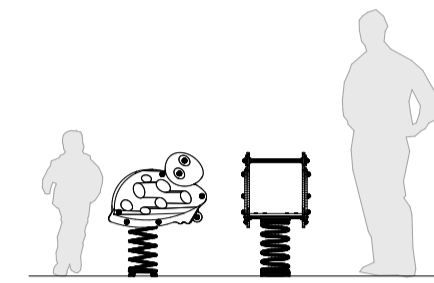


Elevaciones
escala 1.50

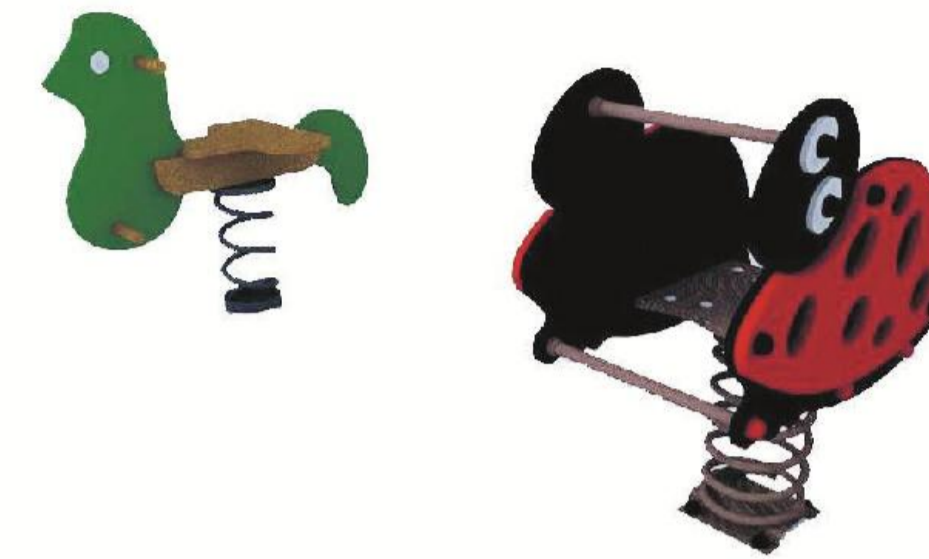


Equilibrio

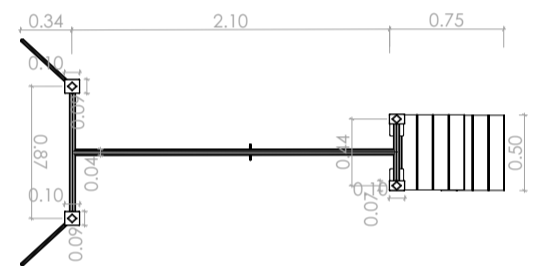


Planta Única
escala 1.50

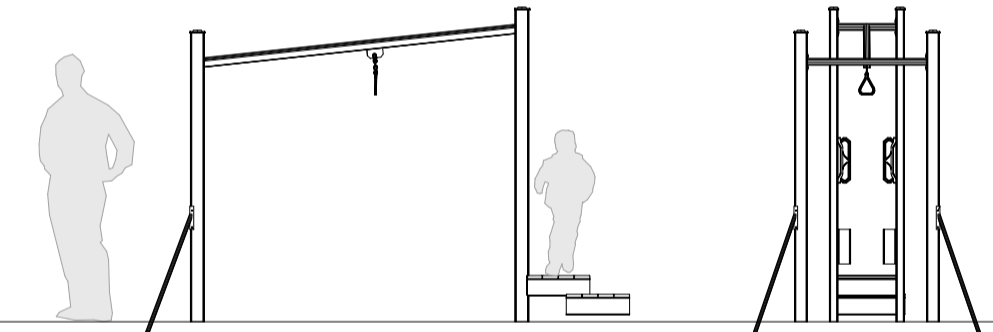


Elevaciones
escala 1.50

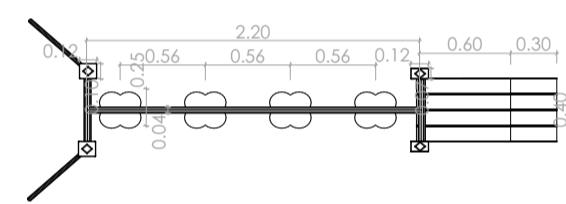


Planta Única
escala 1.50

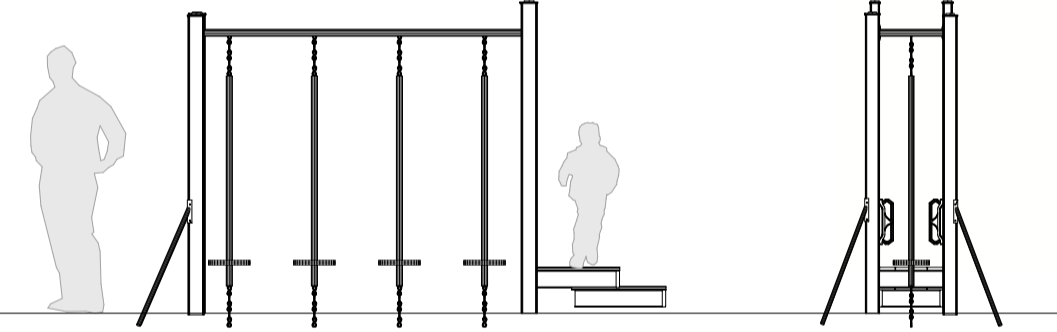


Elevaciones
escala 1.50

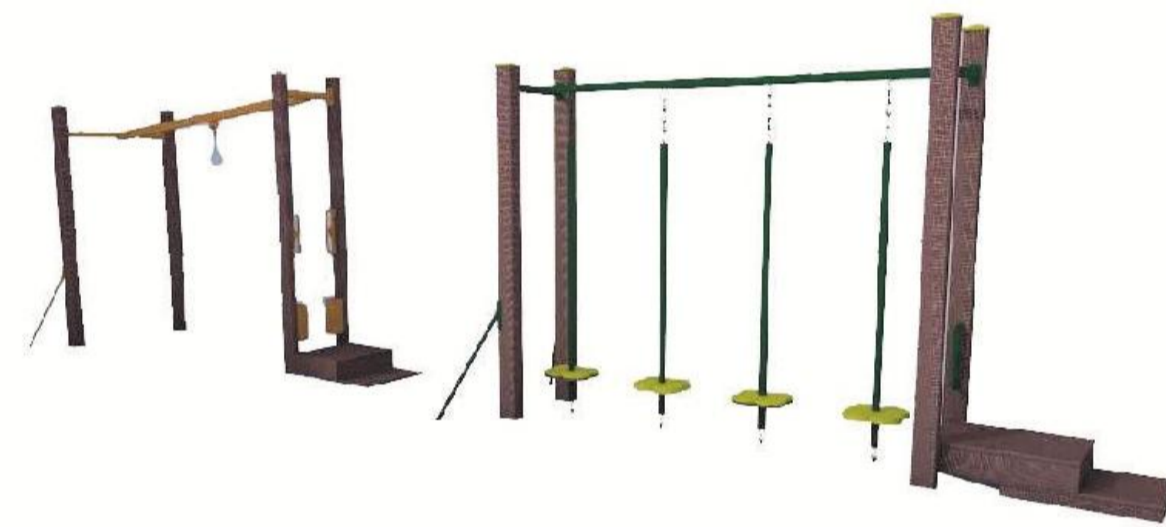

Columnpio

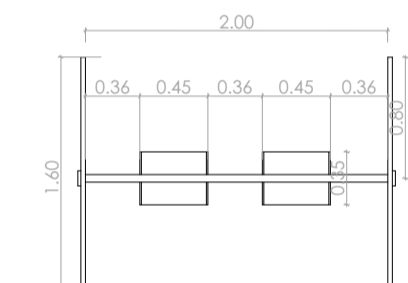


Planta Única
escala 1.50

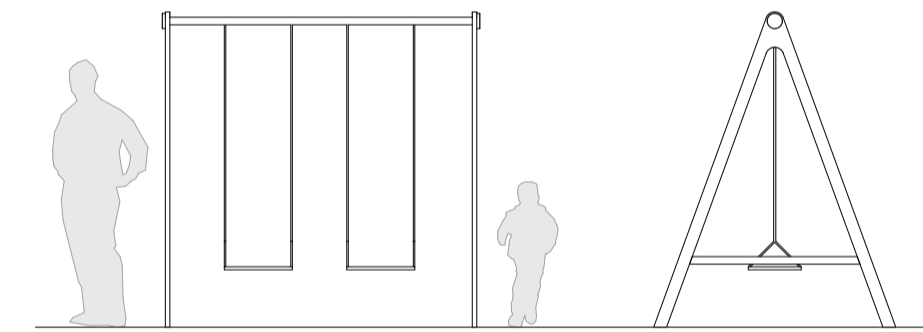


Elevaciones
escala 1.50




Parada de bus

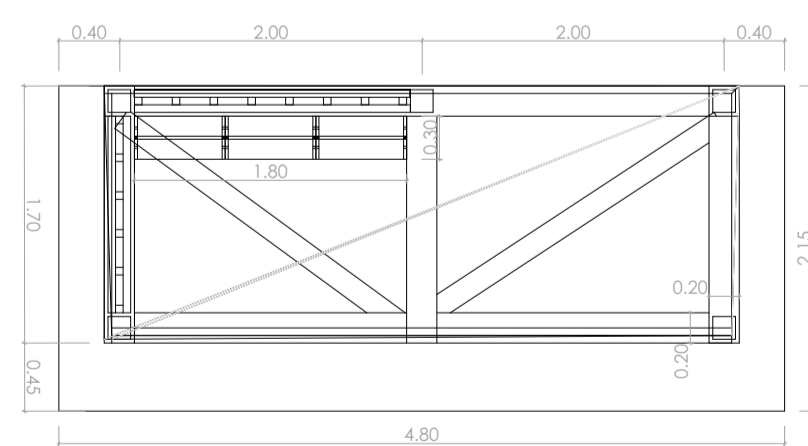


Planta Única
escala 1.50

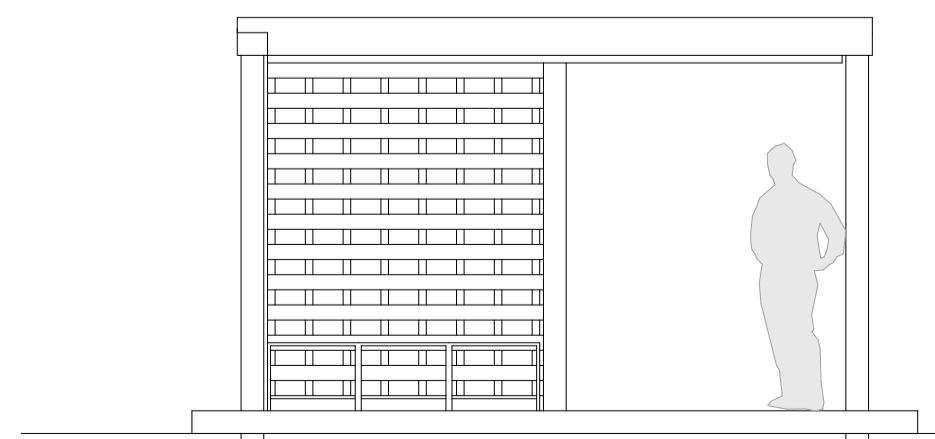


Elevación frontal
escala 1.50

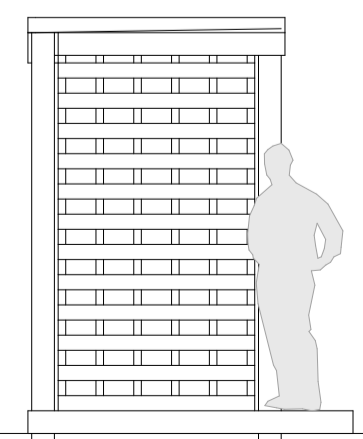

Elevación lateral izquierda
escala 1.50

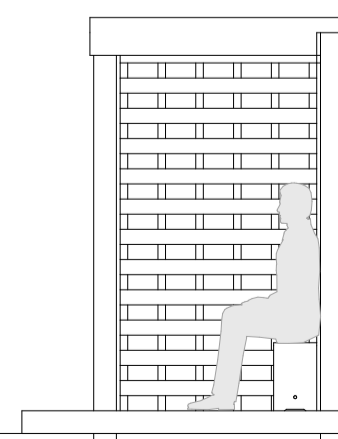

Elevación lateral derecha
escala 1.50

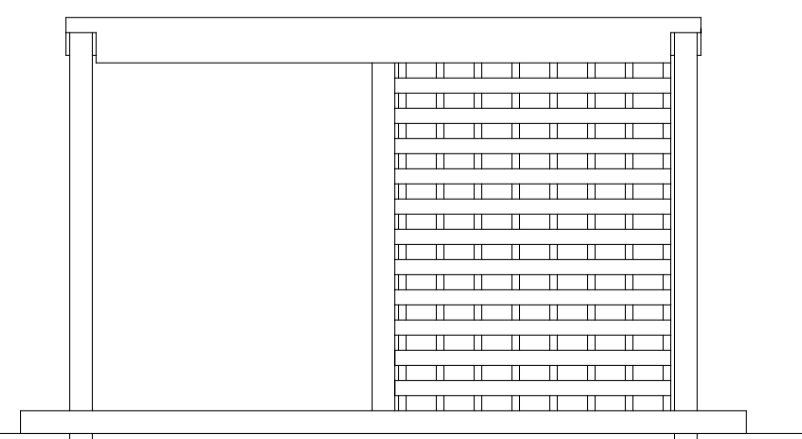

Elevación frontal
escala 1.50



INTERVENCIÓN EN EL PARQUE DE LA JUVENTUD EN LA CABECERA CANTONAL GENERAL LEONIDAS PLAZA

CONTENIDO: Mobiliario urbano

ESCALA: 1:50

FECHA: Junio 2016

L: 16_16