


ANEXO 1

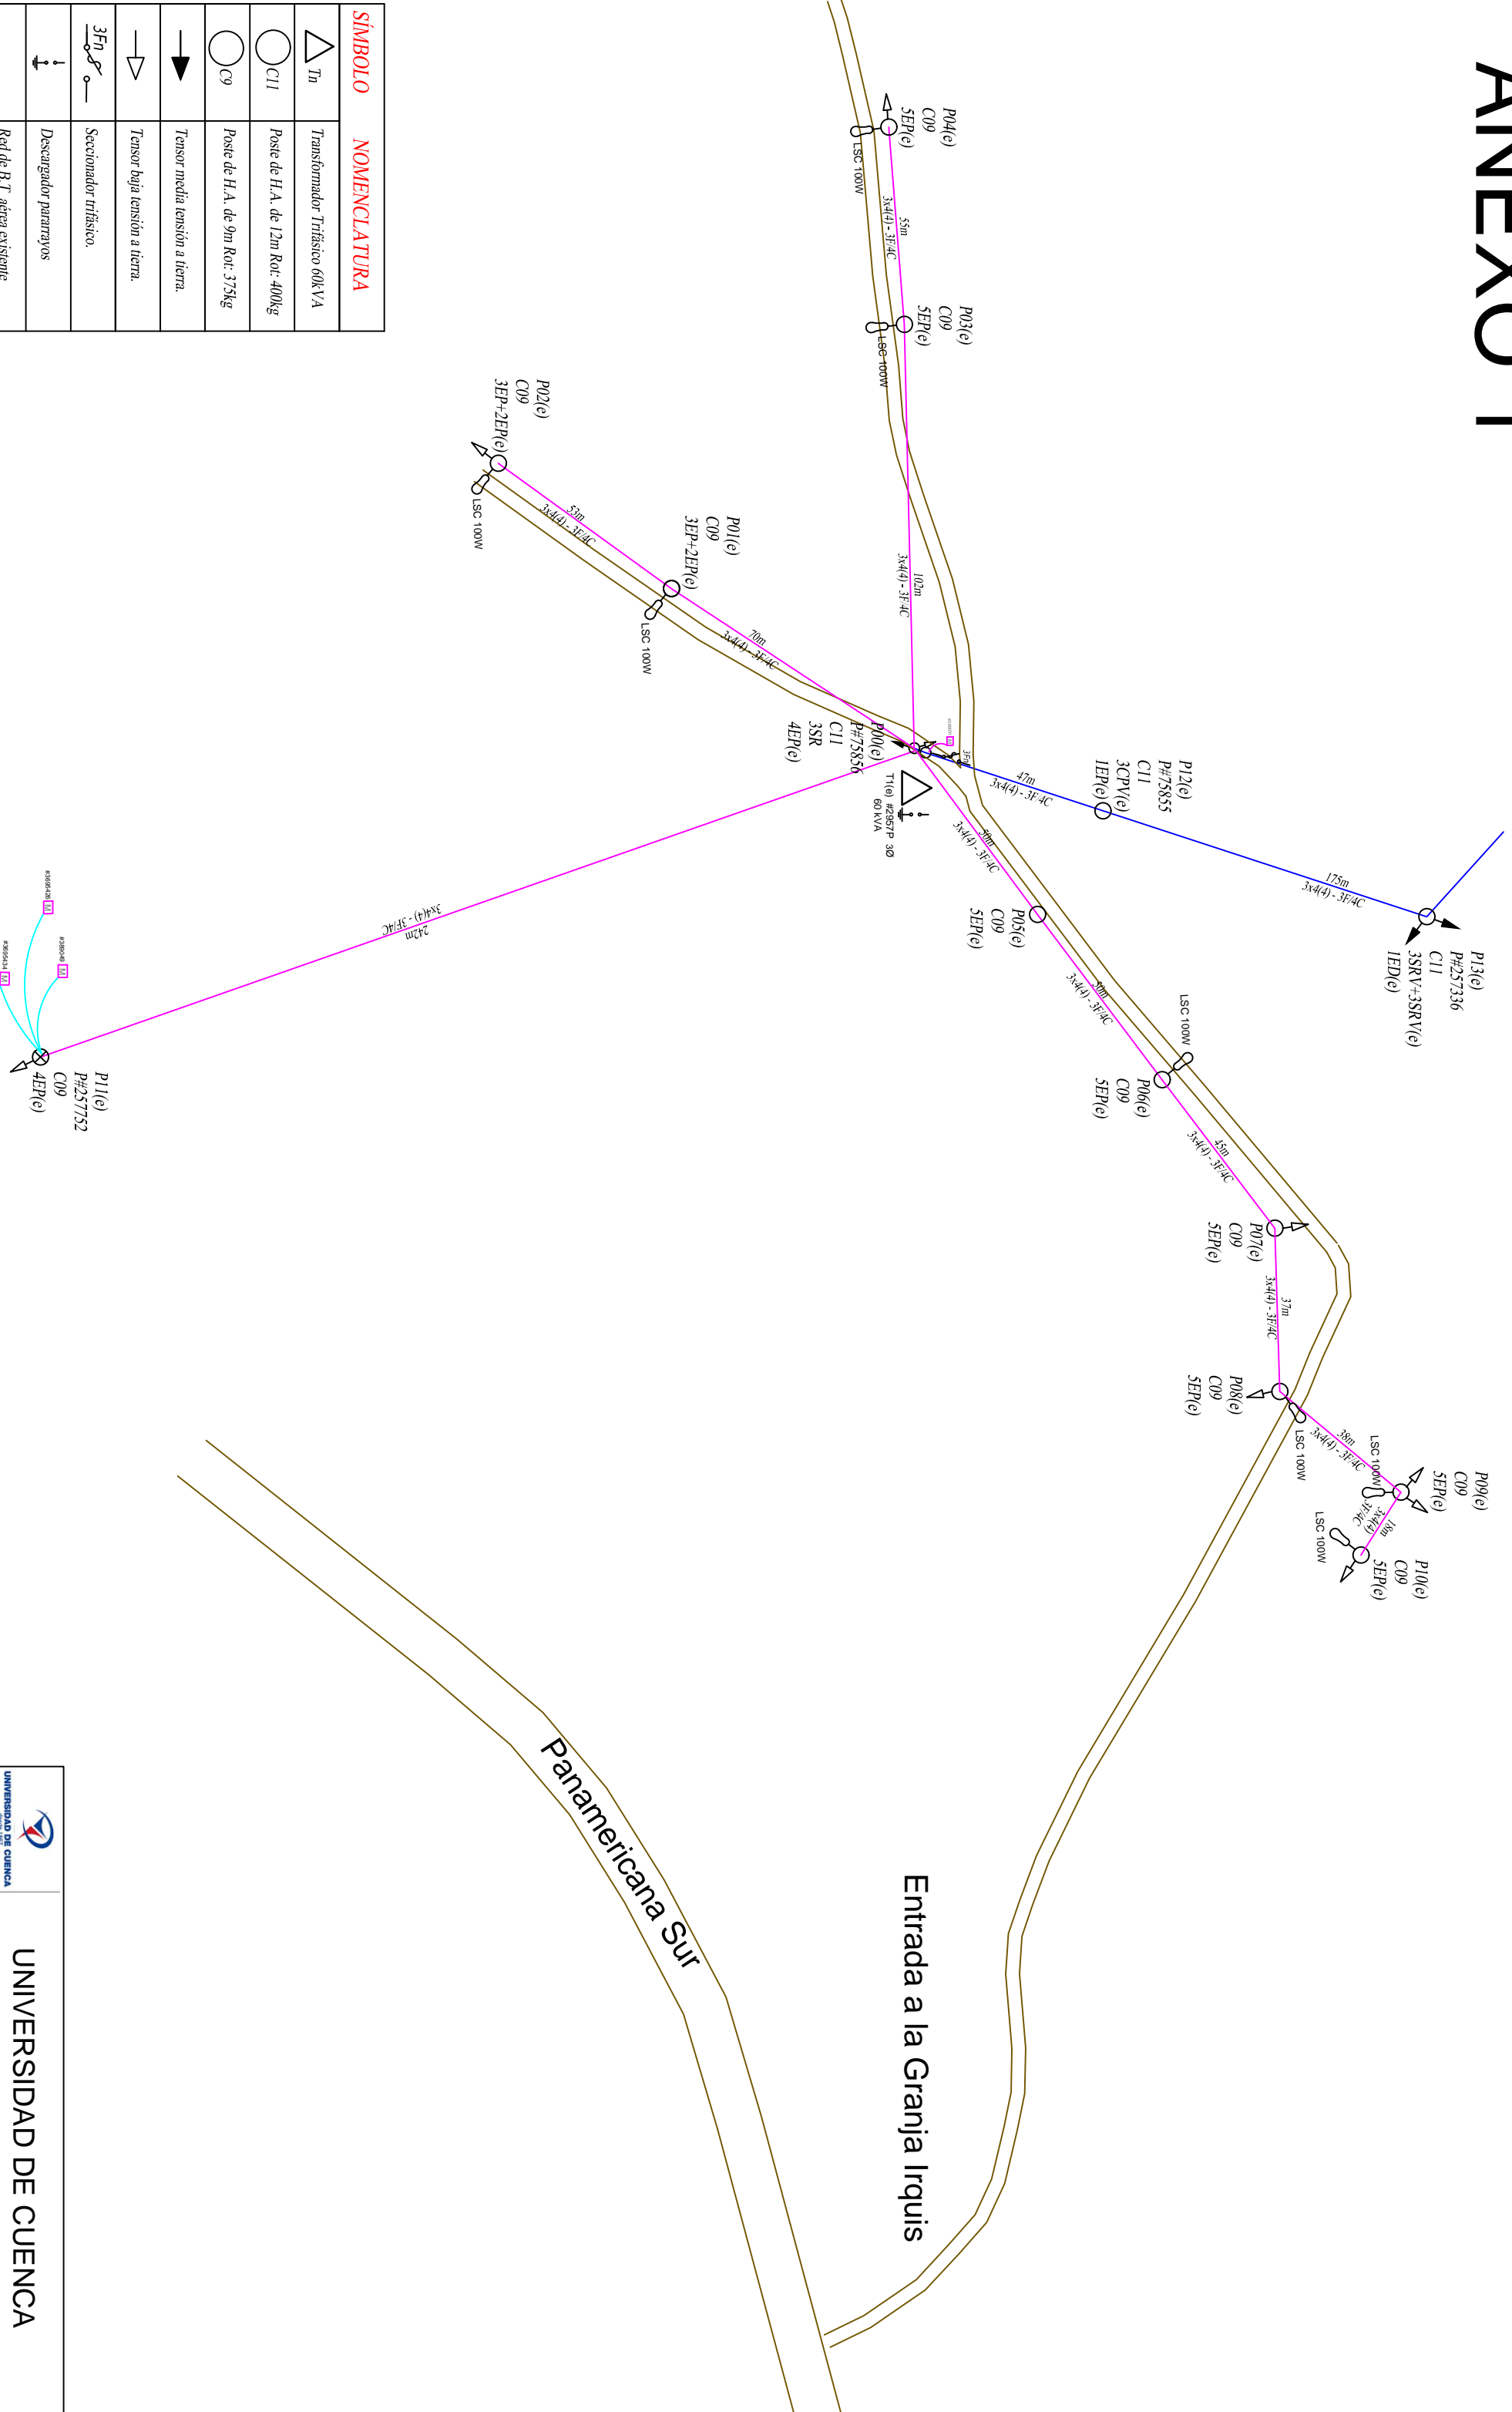

SÍMBOLO	NOMENCLATURA
∇ Tn	Transformador Trifásico 60KVA
\bigcirc C11	Poste de H.A. de 12m Rot: 400kg
\bigcirc C9	Poste de H.A. de 9m Rot: 375kg
\blacktriangledown	Tensor media tensión a tierra.
\blacktriangleright	Tensor baja tensión a tierra.
3Fn	Seccionador trifásico.
\downarrow	Descargador pararrayos
---	Red de B.T. aérea existente
---	Red de M.T. aérea proyectada.
---	Acometida para viviendas